


一関文化センター大ホール平面図

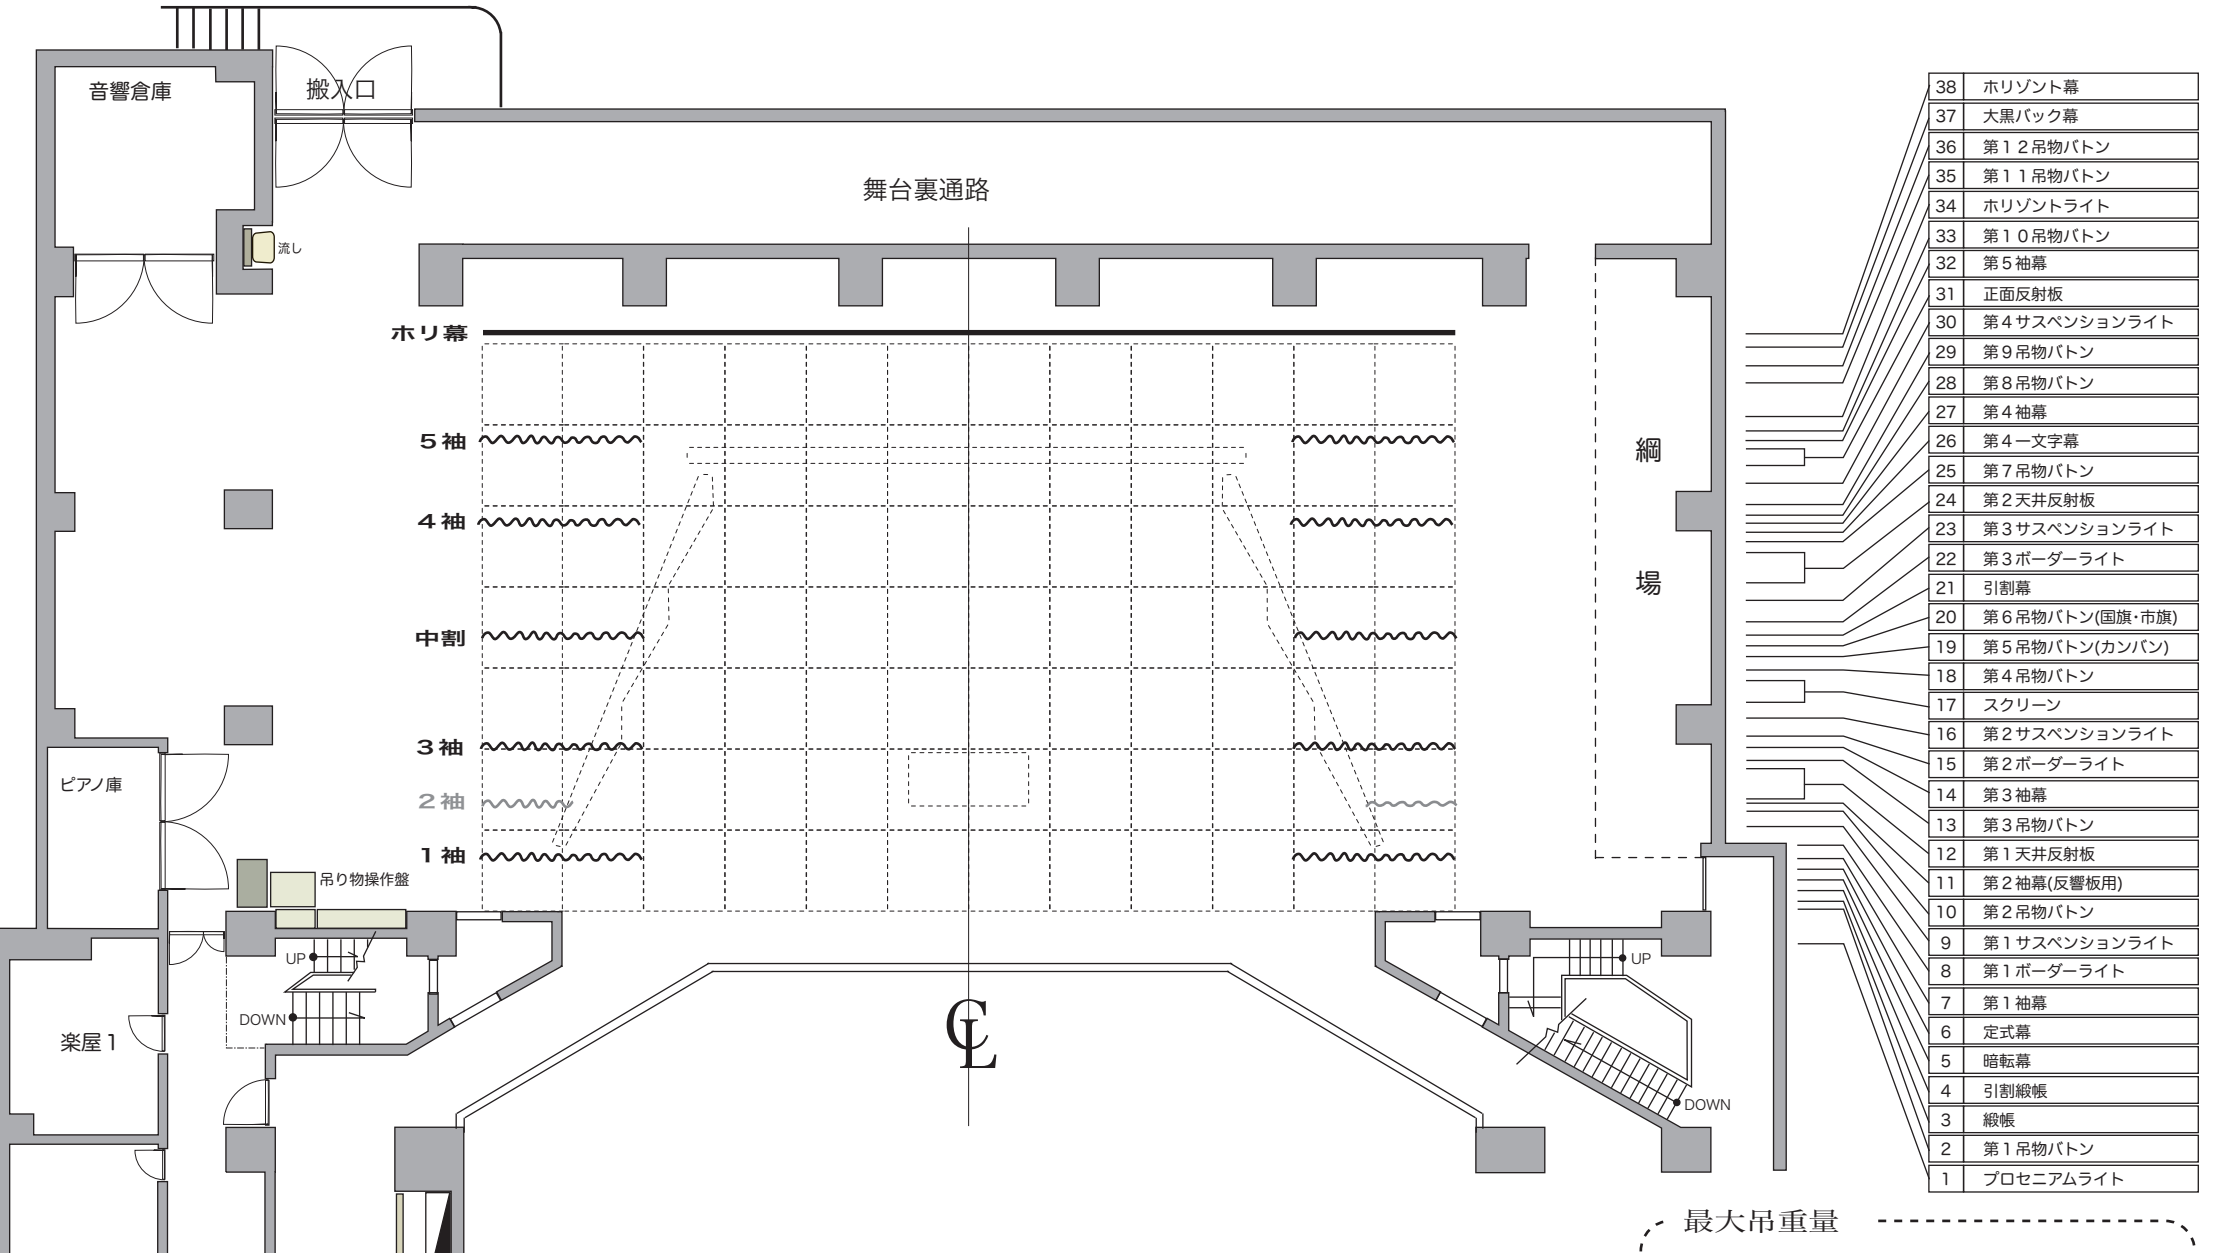

38	horizont幕
37	大黒バック幕
36	第1 2吊物バトン
35	第1 1吊物バトン
34	ホリゾントライト
33	第1 0吊物バトン
32	第5 袖幕
31	正面反射板
30	第4 サスペンションライト
29	第9 吊物バトン
28	第8 吊物バトン
27	第4 袖幕
26	第4 一文字幕
25	第7 吊物バトン
24	第2 天井反射板
23	第3 サスペンションライト
22	第3 ボーダーライト
21	引割幕
20	第6 吊物バトン(国旗・市旗)
19	第5 吊物バトン(カンバン)
18	第4 吊物バトン
17	スクリーン
16	第2 サスペンションライト
15	第2 ボーダーライト
14	第3 袖幕
13	第3 吊物バトン
12	第1 天井反射板
11	第2 袖幕(反響板用)
10	第2 吊物バトン
9	第1 サスペンションライト
8	第1 ボーダーライト
7	第1 袖幕
6	定式幕
5	暗転幕
4	引割緞帳
3	緞帳
2	第1 吊物バトン
1	プロセニウムライト

舞台間口 18.00m (約10.0間)
 舞台奥行 14.60m (約 8.1間)
 プロセニウム高 8.30m (約28.0尺)
 すのこ高 19.00m (約62.6尺)
 ※バトン飛切り高 16.53m (約54.5尺)

客席数 全1205席
 1階席 820席 2階席 385席
 車椅子席 6席 母子室 6席

最大吊重量	
プロサス	300kg
1～4 サス	350kg
	(1～3 サス282kg・4 サス200kg)
ボーダー	200kg
アッパー	100kg
各バトン	400kg
天反	200kg
	1000w凸→ 11kg
	1000wフレネル→ 9kg
	サスバトン自重→170kg
	(共にハンガー含む)

※袖幕間口→最小7間間口まで狭める事が可能(但し2袖以外)