



# 一関文化センター大ホール平面図

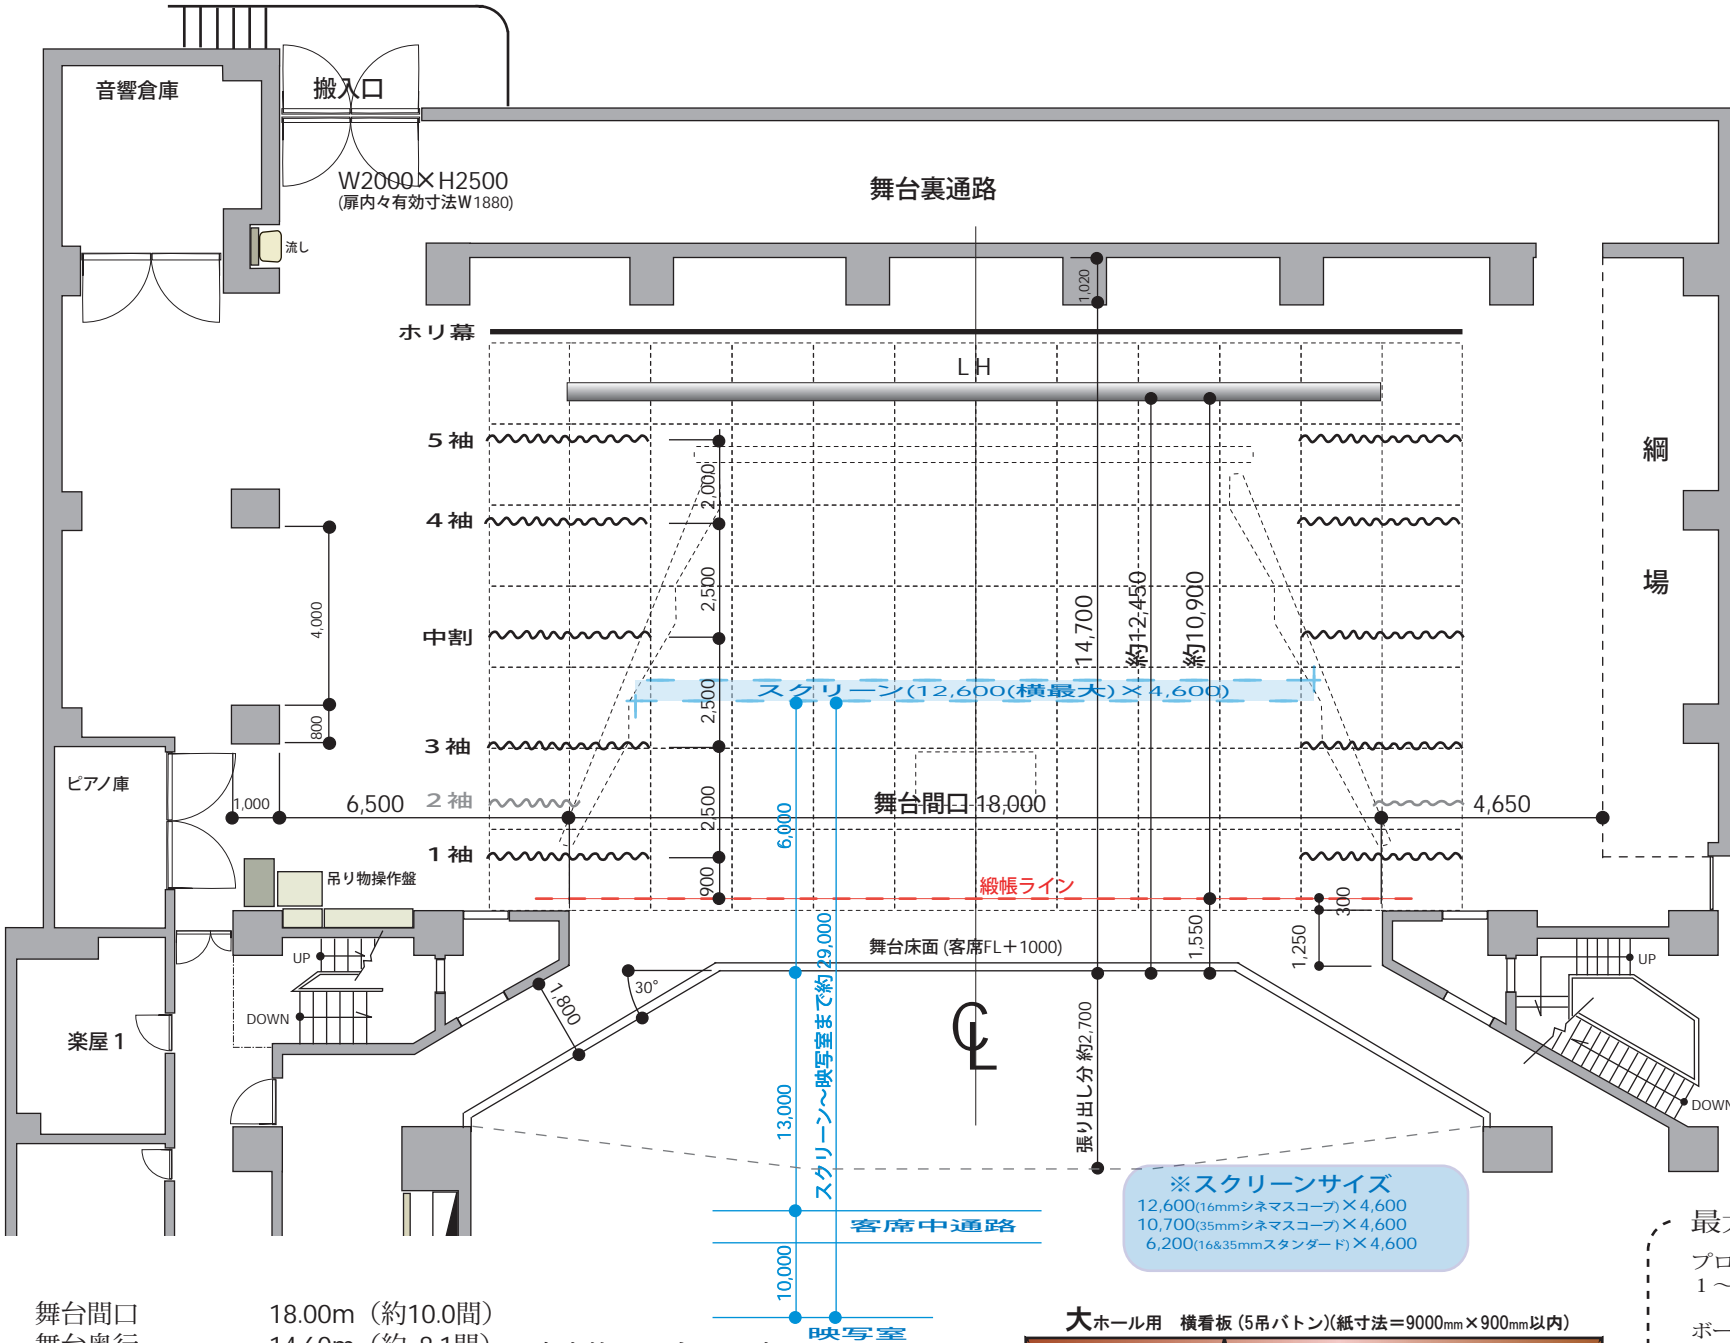

38	horizont幕	
37	大黒バック幕	
36	第12吊物バトン	400
35	第11吊物バトン(松羽目(ドゥブ))	400
34	horizontライト	100
33	第10吊物バトン	400
32	第5袖幕	
31	正面反射板	
30	第4サスペンションライト	200
29	第9吊物バトン	400
28	第8吊物バトン	400
27	第4袖幕	
26	第4一文字幕	
25	第7吊物バトン	400
24	第2天井反射板	200
23	第3サスペンションライト	282
22	第3ボーダーライト	200
21	引割幕	
20	第6吊物バトン(国旗・市旗)	400
19	第5吊物バトン(カンパン)	400
18	第4吊物バトン	400
17	スクリーン	
16	第2サスペンションライト	282
15	第2ボーダーライト	200
14	第3袖幕	
13	第3吊物バトン	400
12	第1天井反射板	200
11	第2袖幕(反響板用)	
10	第2吊物バトン	400
9	第1サスペンションライト	282
8	第1ボーダーライト	200
7	第1袖幕	
6	定式幕	
5	暗転幕	
4	引割緞帳	
3	緞帳	
2	第1吊物バトン	400
1	プロセニウムライト	300kg

舞台間口 18.00m (約10.0間)  
 舞台奥行 14.60m (約 8.1間)  
 プロセニウム高 8.30m (約28.0尺)  
 すのこ高 19.00m (約62.6尺)  
 ※バトン飛切り高 16.53m (約54.5尺)

客席数 全1205席  
 1階席 820席 2階席 385席  
 車椅子席 6席 母子室 6席

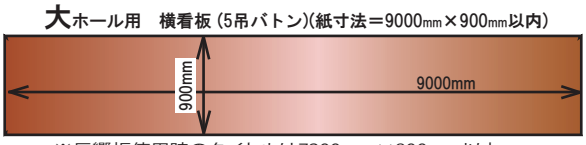

※反響板使用時のタイトルは7200mm×800mm以上

※スクリーンサイズ  
 12,600(16mmシネマスコープ)×4,600  
 10,700(35mmシネマスコープ)×4,600  
 6,200(16&35mmスタンダード)×4,600

**最大吊重量**  
 プロサス 300kg  
 1～4 サス 350kg  
 (1～3 サス282kg・4 サス200kg)  
 ボーダー 200kg 1000w凸→ 11kg  
 アッパー 100kg 1000wフレネル→ 9kg  
 各バトン 400kg サスバトン自重→170kg  
 天反 200kg (共にハンガー含む)

※袖幕間口→最小7間間口まで狭める事が可能(但し2袖以外)