
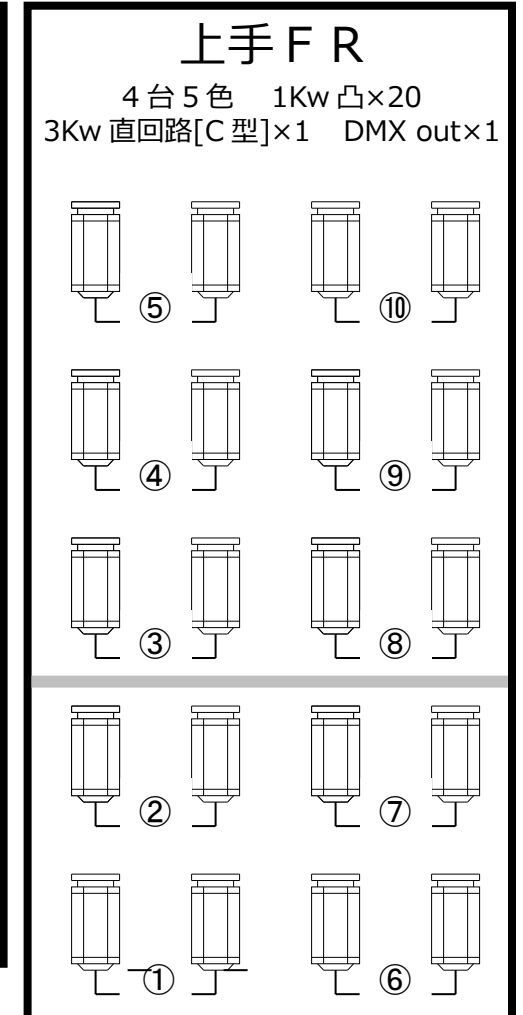
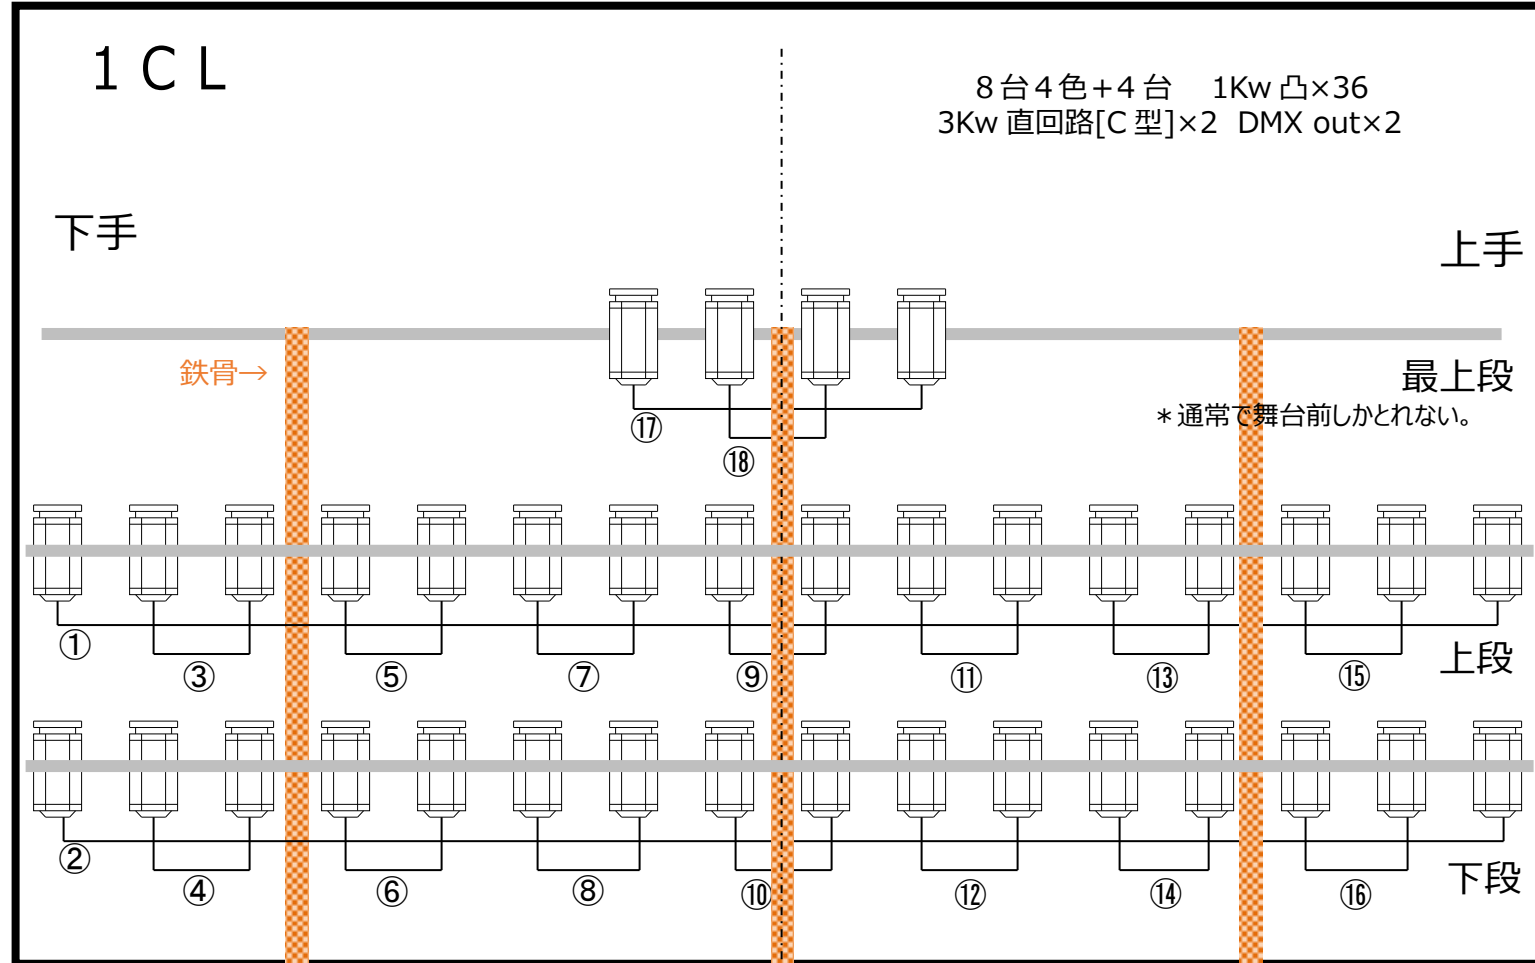



# 一関文化センター 大ホール FR/CL 回路

2015.04.01 現在

\* 当館大ホールは、2015年3月に、照明改修工事を行いました。

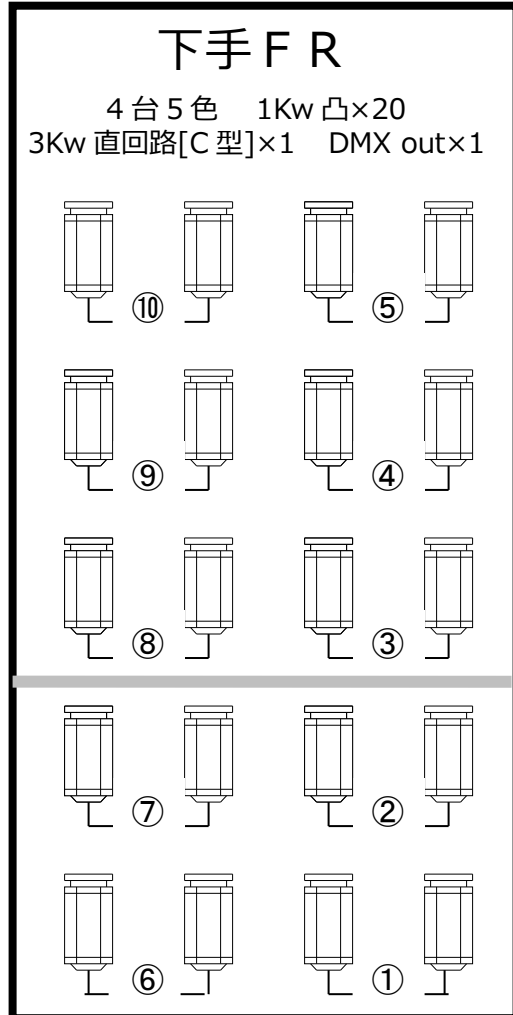

- ### 1CL回路取りの例
- 【1】マエ 10灯で4色
    - (1) 1,3,7,11,15...マエ[10灯]
    - (2) 2,6,10,14...ベタ[8灯]
    - (3) 5,9,13,...補助[6灯]
    - (4) 4,8,12,16...オク
    - (その他) 17,18...ネライ等
  - 【2】8台4色
    - (1) 1,5,9,13...上段[マエ]
    - (2) 2,6,10,14...下段[ベタ]
    - (3) 3,7,11,15...上段[マエ etc]
    - (4) 4,8,12,16...下段[オク]
    - (その他) 17,18...ネライ等

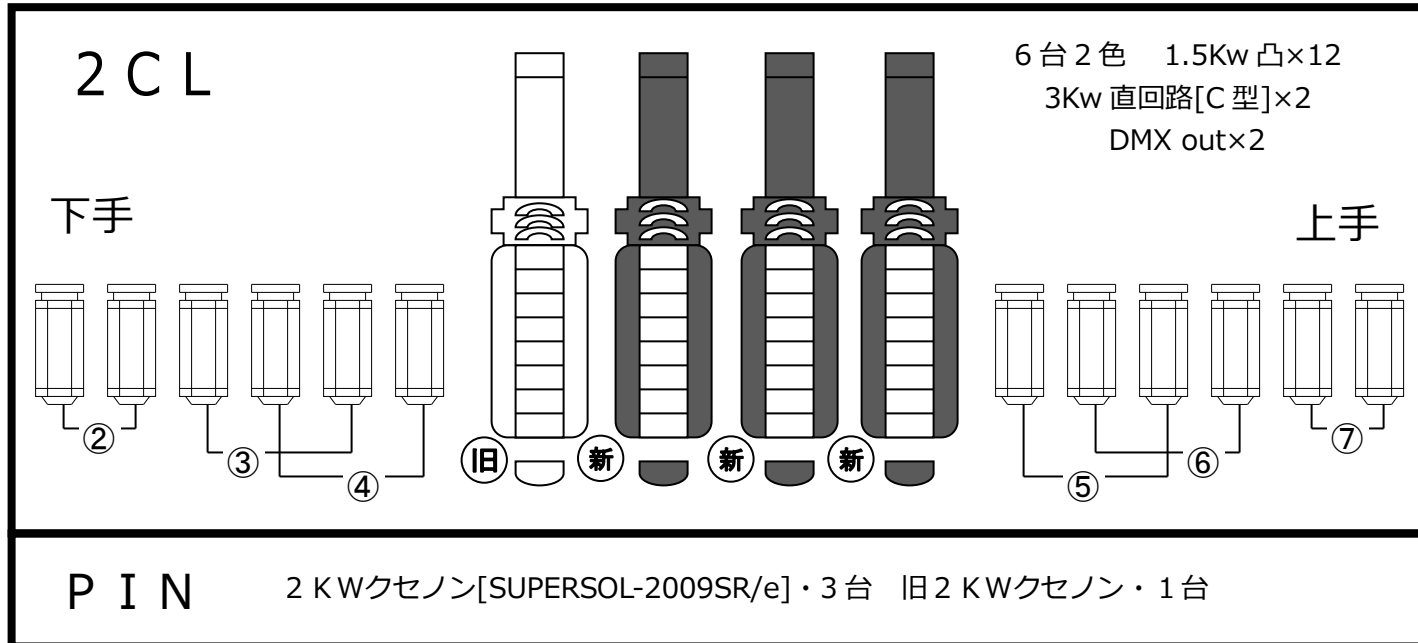

- ### 1CL回路取りの例
- 【参考】6台5色 (例)
- (1) 3,9,15...上段
  - (2) 1,7,11...上段
  - (3) 2,6,14...下段
  - (4) 4,10,16...下段
  - (5) 5,8,13...上・下段[予備]

FR・1CL・2CLの  
色枠は8インチです。