


一関文化センター大ホール舞台平面図

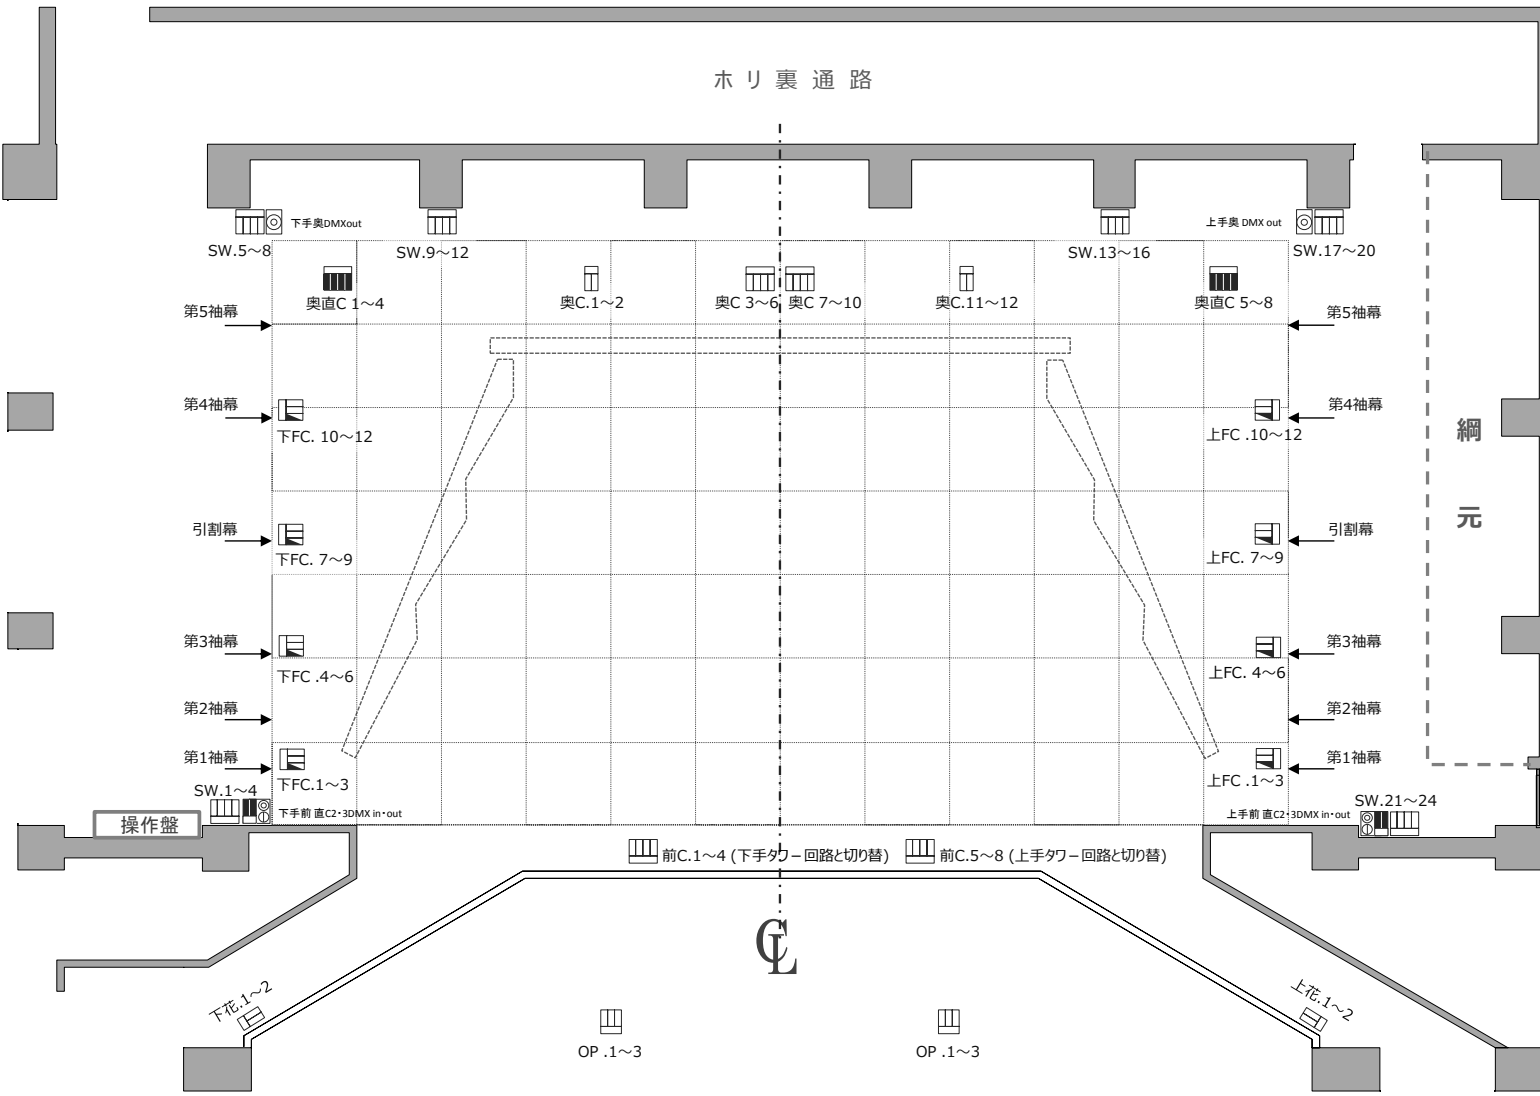

38	ホリント幕	
37	バック幕 (大黒)	
36	バトン12 ()	400kg
35	バトン11 (松羽目)	400kg
34	ホリントライト (電動)	100kg
33	バトン10 ()	400kg
32	第5袖幕	
31	正面反射板 (電動)	
30	第4サスペンションライト	200kg/300kg
29	バトン9 ()	400kg
28	バトン8 ()	400kg
27	第4袖幕	
26	第4一文字幕	
25	バトン7 ()	400kg
24	第2天井反射板 (電動)	
23	第3サスペンションライト	282kg/300kg
22	第3ポーターライト	50kg
21	引割幕	
20	バトン6 (国旗・市旗)	400kg
19	バトン5 (看板)	400kg
18	バトン4 ()	400kg
17	スクリーン (下にバトンあり) (電動)	
16	第2サスペンションライト	282kg/300kg
15	第2ポーターライト	50kg
14	第3袖幕	
13	バトン3 ()	400kg
12	第1天井反射板 (電動)	
11	第2袖幕	
10	バトン2 ()	400kg
9	第1サスペンションライト	282kg/300kg
8	第1ポーターライト	50kg
7	第1袖幕	
6	定式幕	
5	暗転幕	
4	引割緞帳 (電動)	
3	緞帳 (電動)	
2	バトン1 ()	400kg
1	プロセニウムライト (電動)	220kg/240kg 1kw凸 - 11kg/1kwフレネル - 9kg (ハンガー含む)

※ 袖幕は2袖以外7間門口までせめる事が可能です

客席後直C3kw DMXin
 (21列18番)

	C型30コンセント 2ヶ口		直/調ハイブリット回路[C型・3kw]
	C型30コンセント 3ヶ口		DMX out・平行型直回路
	C型30コンセント 4ヶ口		DMX in・平行型直回路
	直回路[C型・3kw]		

間口 : 18.00m
 奥行 : 14.60m
 高さ : 8.50m
 すのこ : 19.00m