



一関文化センター中ホール平面図

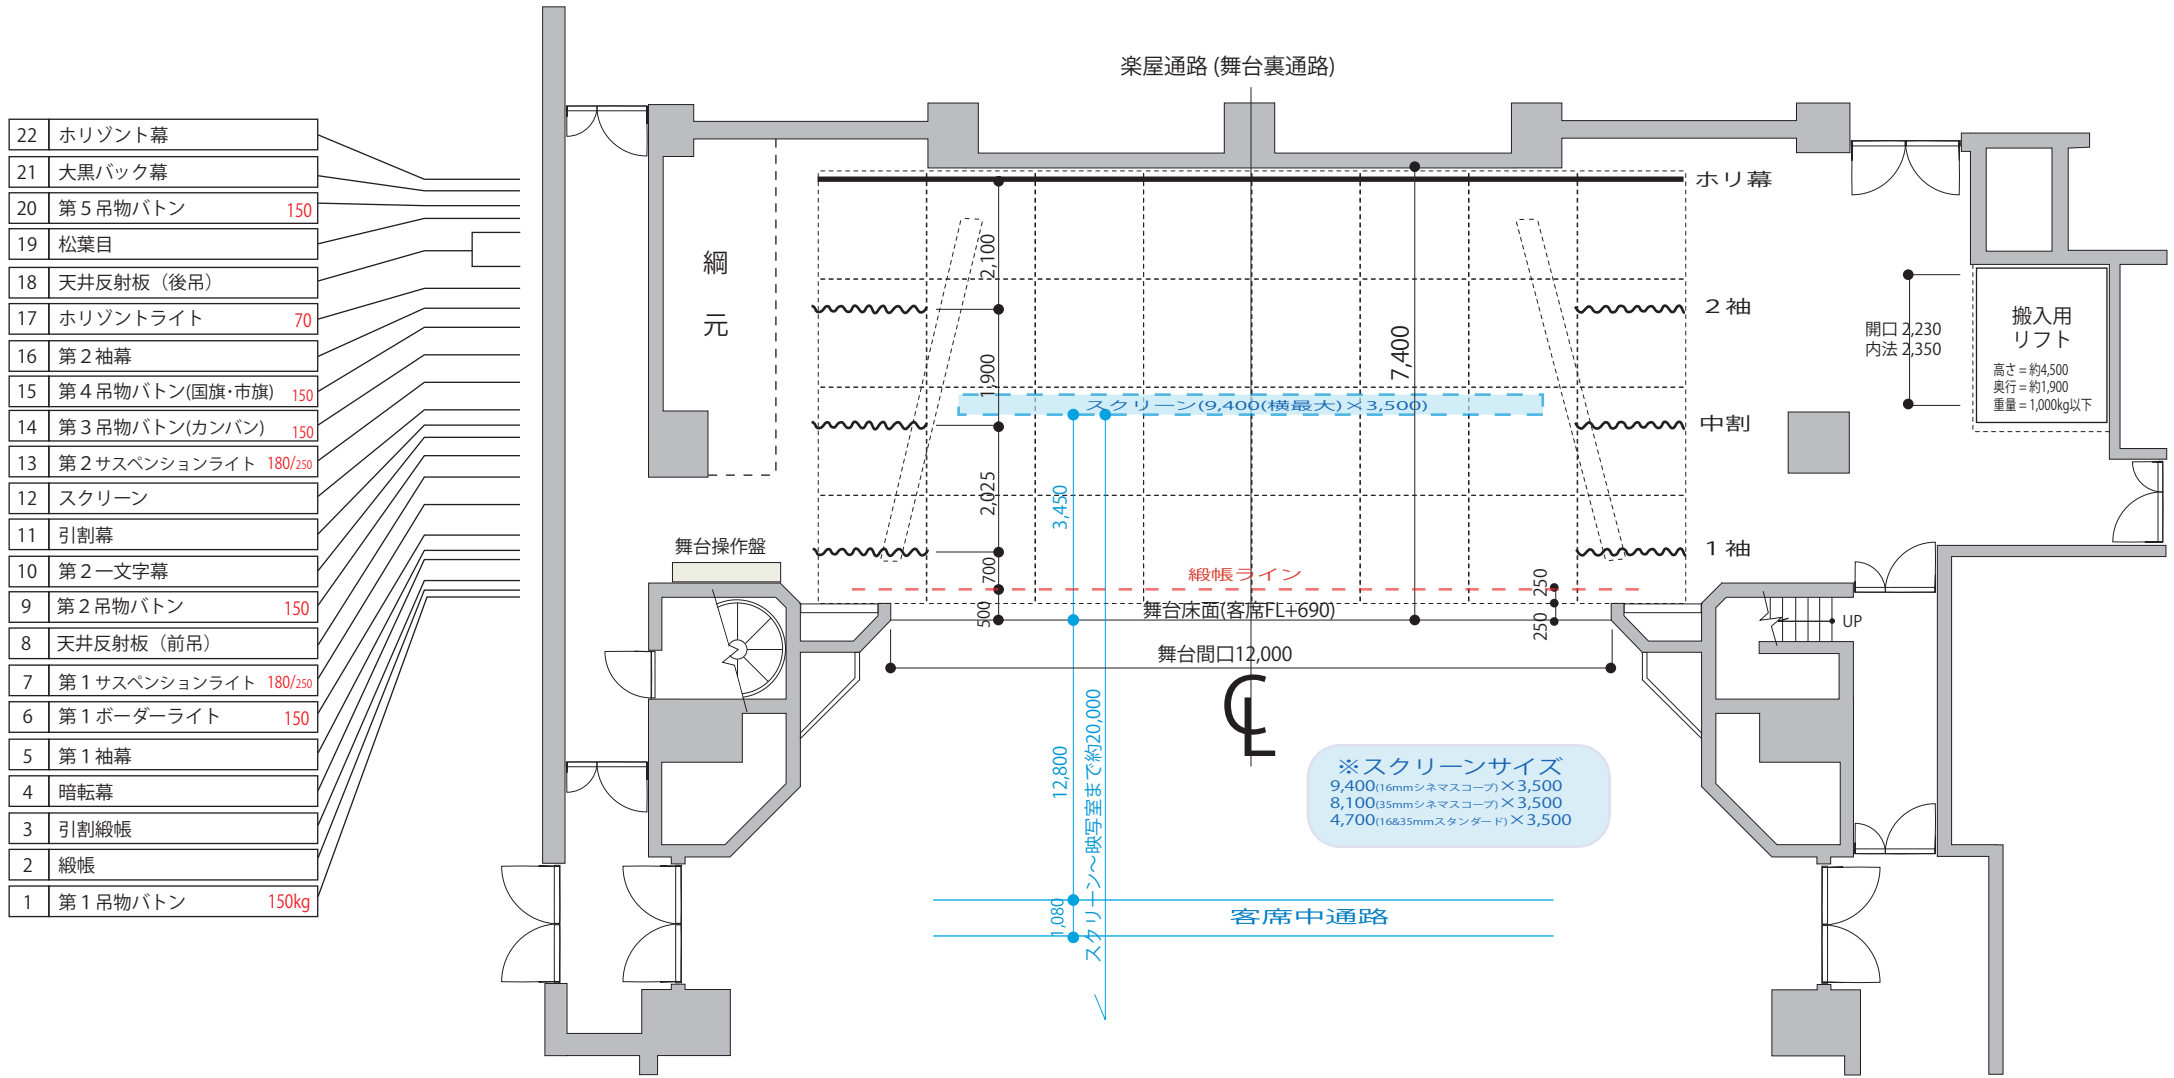

- | | | |
|----|----------------|---------|
| 22 | Horizont幕 | |
| 21 | 大黒バック幕 | |
| 20 | 第5吊物バトン | 150 |
| 19 | 松葉目 | |
| 18 | 天井反射板 (後吊) | |
| 17 | Horizontライト | 70 |
| 16 | 第2袖幕 | |
| 15 | 第4吊物バトン(国旗・市旗) | 150 |
| 14 | 第3吊物バトン(カンパン) | 150 |
| 13 | 第2サスペンションライト | 180/250 |
| 12 | スクリーン | |
| 11 | 引割幕 | |
| 10 | 第2一文字幕 | |
| 9 | 第2吊物バトン | 150 |
| 8 | 天井反射板 (前吊) | |
| 7 | 第1サスペンションライト | 180/250 |
| 6 | 第1ボーダーライト | 150 |
| 5 | 第1袖幕 | |
| 4 | 暗転幕 | |
| 3 | 引割絨帳 | |
| 2 | 絨帳 | |
| 1 | 第1吊物バトン | 150kg |

最大吊重量

1, 2 サス	250kg	
(現在180kg)		
ボーダー	150kg	500w凸→ 7kg
アッパー	70kg	500wフレネル→5.5kg
各バトン	150kg	(共にハンガー含む)

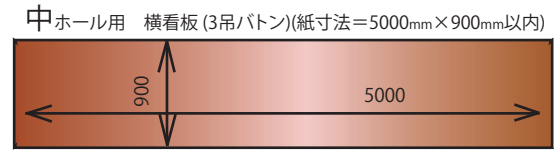

客席数 全470席

車椅子席 2席
母子室なし

舞台間口	12.00m (6.7間)
舞台奥行	7.50m (4.2間)
プロセニウム高	5.50m (18.1尺)
すのこ高	13.00m (42.9尺)