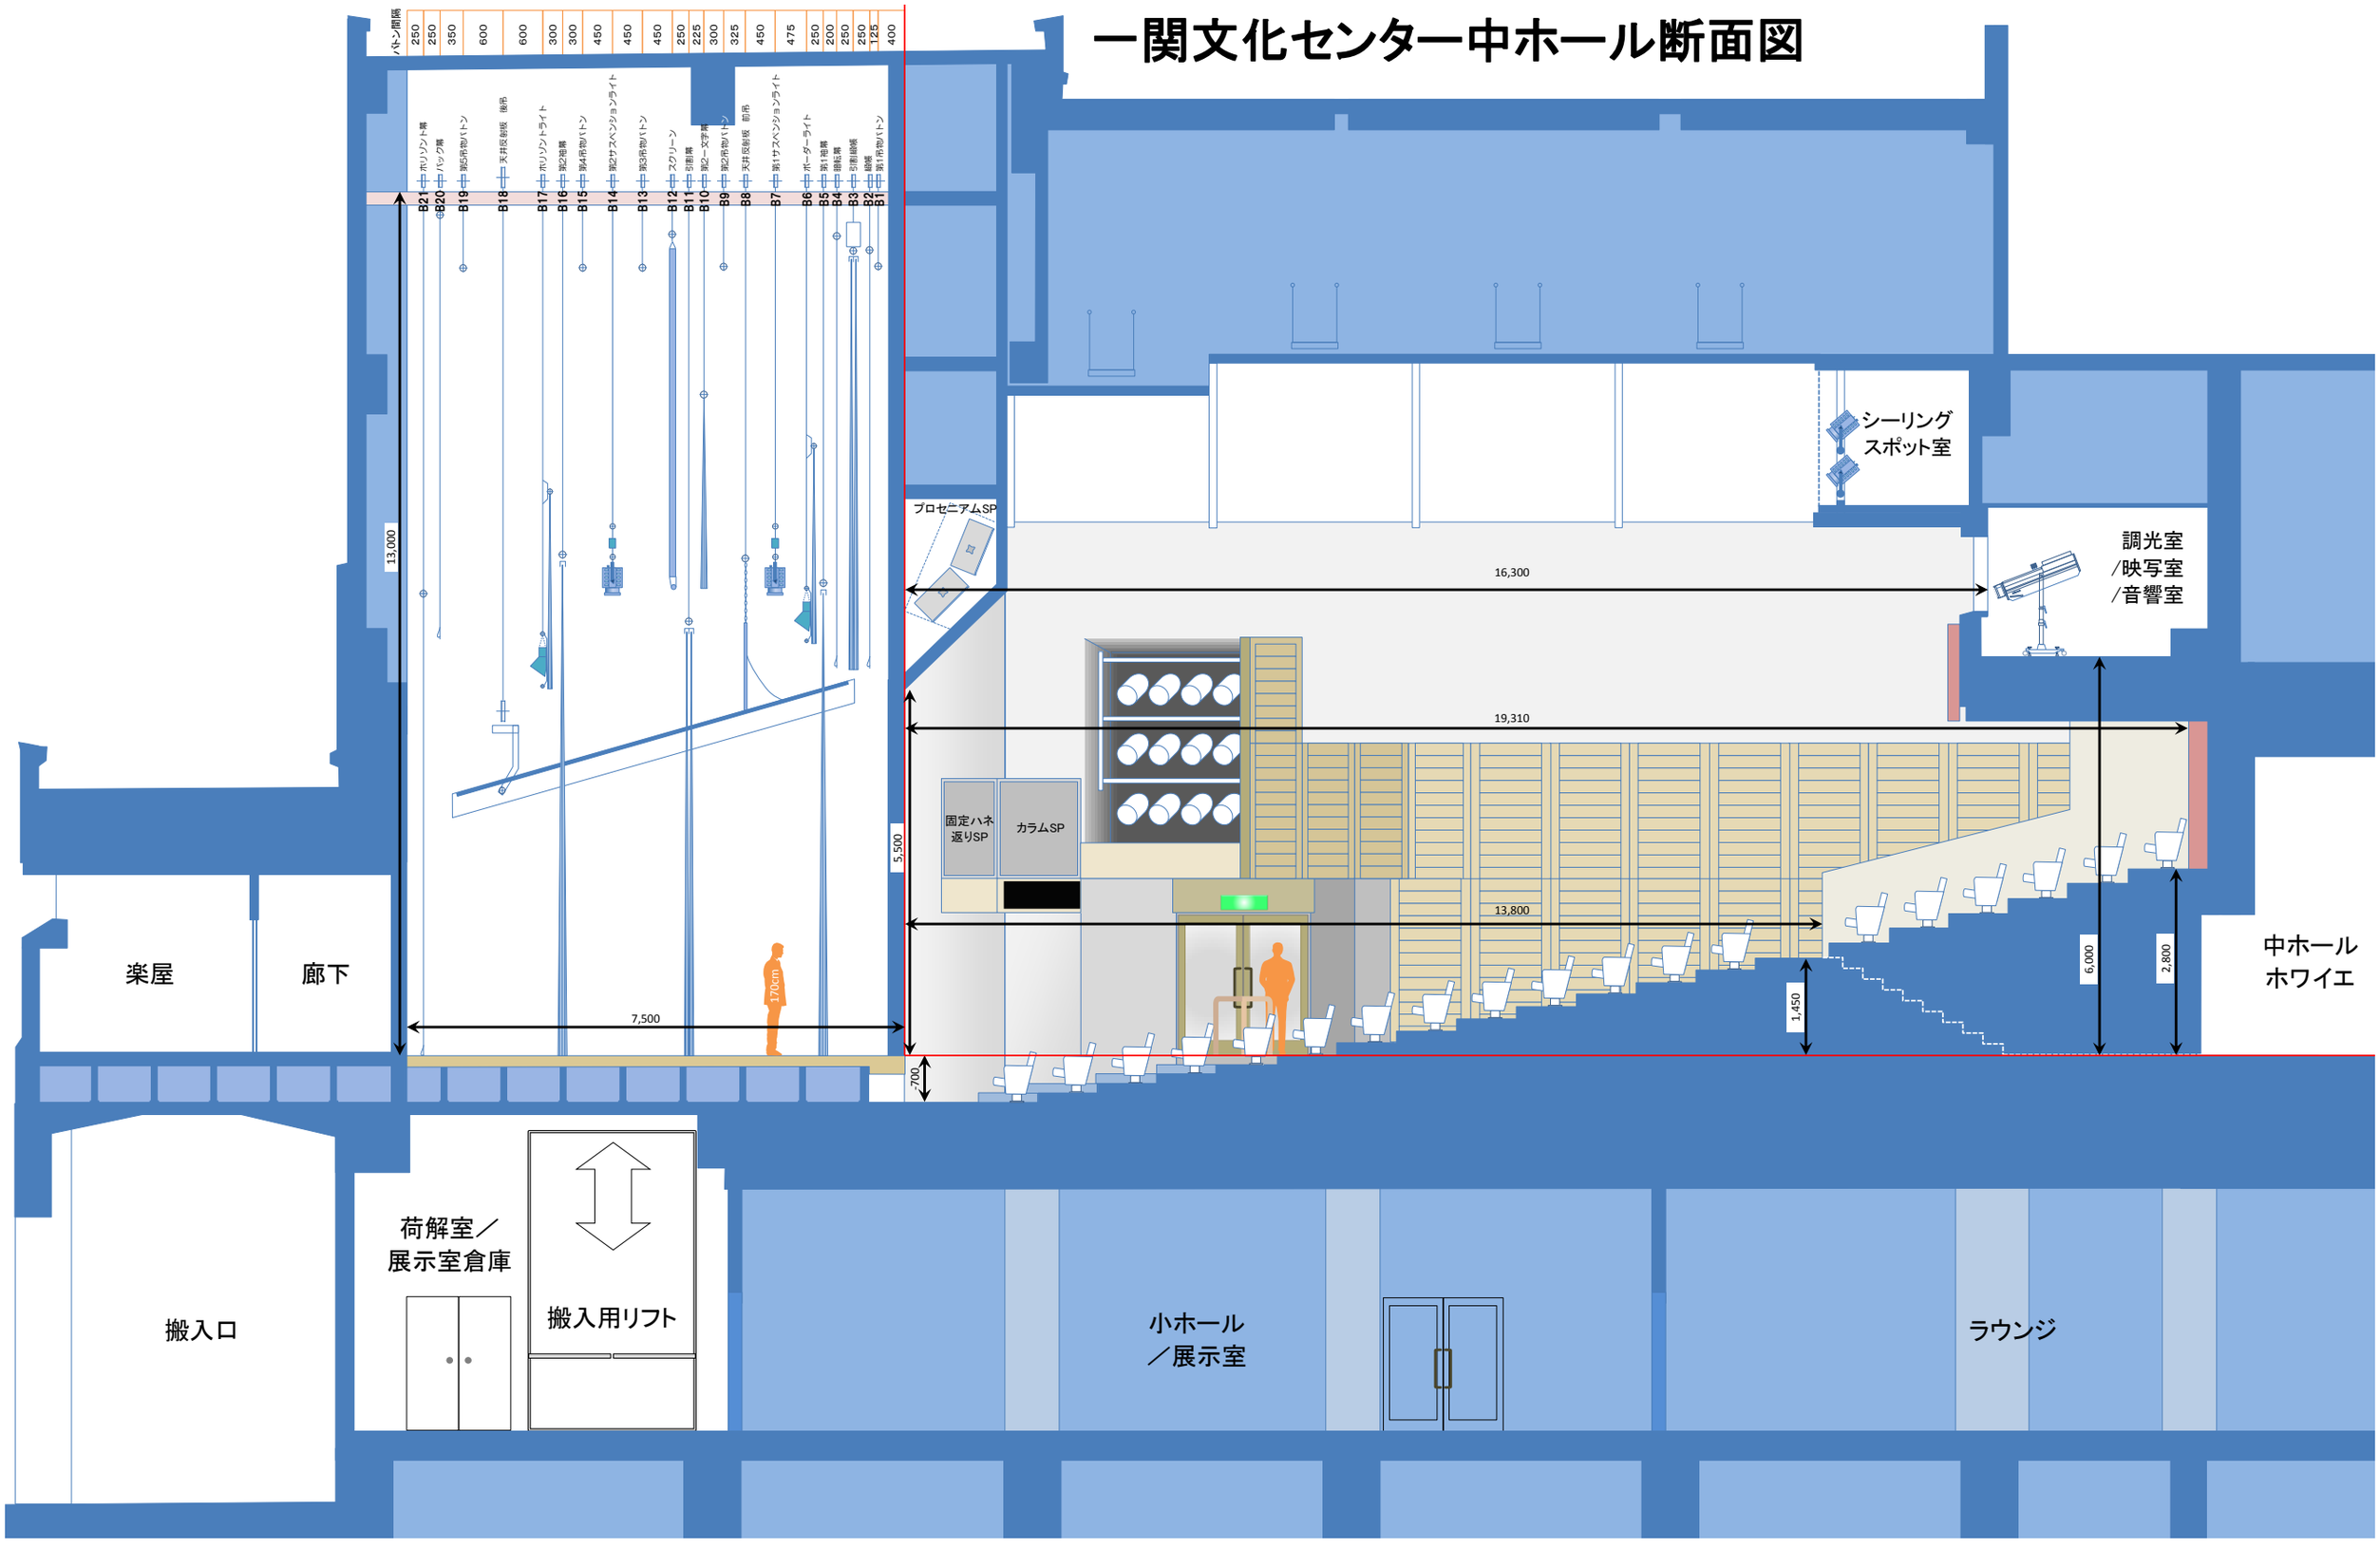一関文化センター中ホール断面図