



# 一関文化センター 中ホール舞台平面図

22	水平幕	
21	大黒バック幕	
20	第5吊物バトン	150kg
19	松羽目	
18	天井反射板	
17	水平ライト	
16	第2袖幕	
15	第4吊物バトン	150kg
14	第3吊物バトン(看板)	150kg
13	第2サスペンションライト	180kg/250kg
12	スクリーン	
11	引割幕	
10	第2一文字幕	
9	第2吊物バトン	150kg
8	(前吊バトン)天井反射板	
7	第1サスペンションライト	180kg/250kg
6	ポーターライト	
5	第1袖幕	
4	暗転幕	
3	引割緞帳	
2	緞帳	
1	第1吊物バトン	150kg

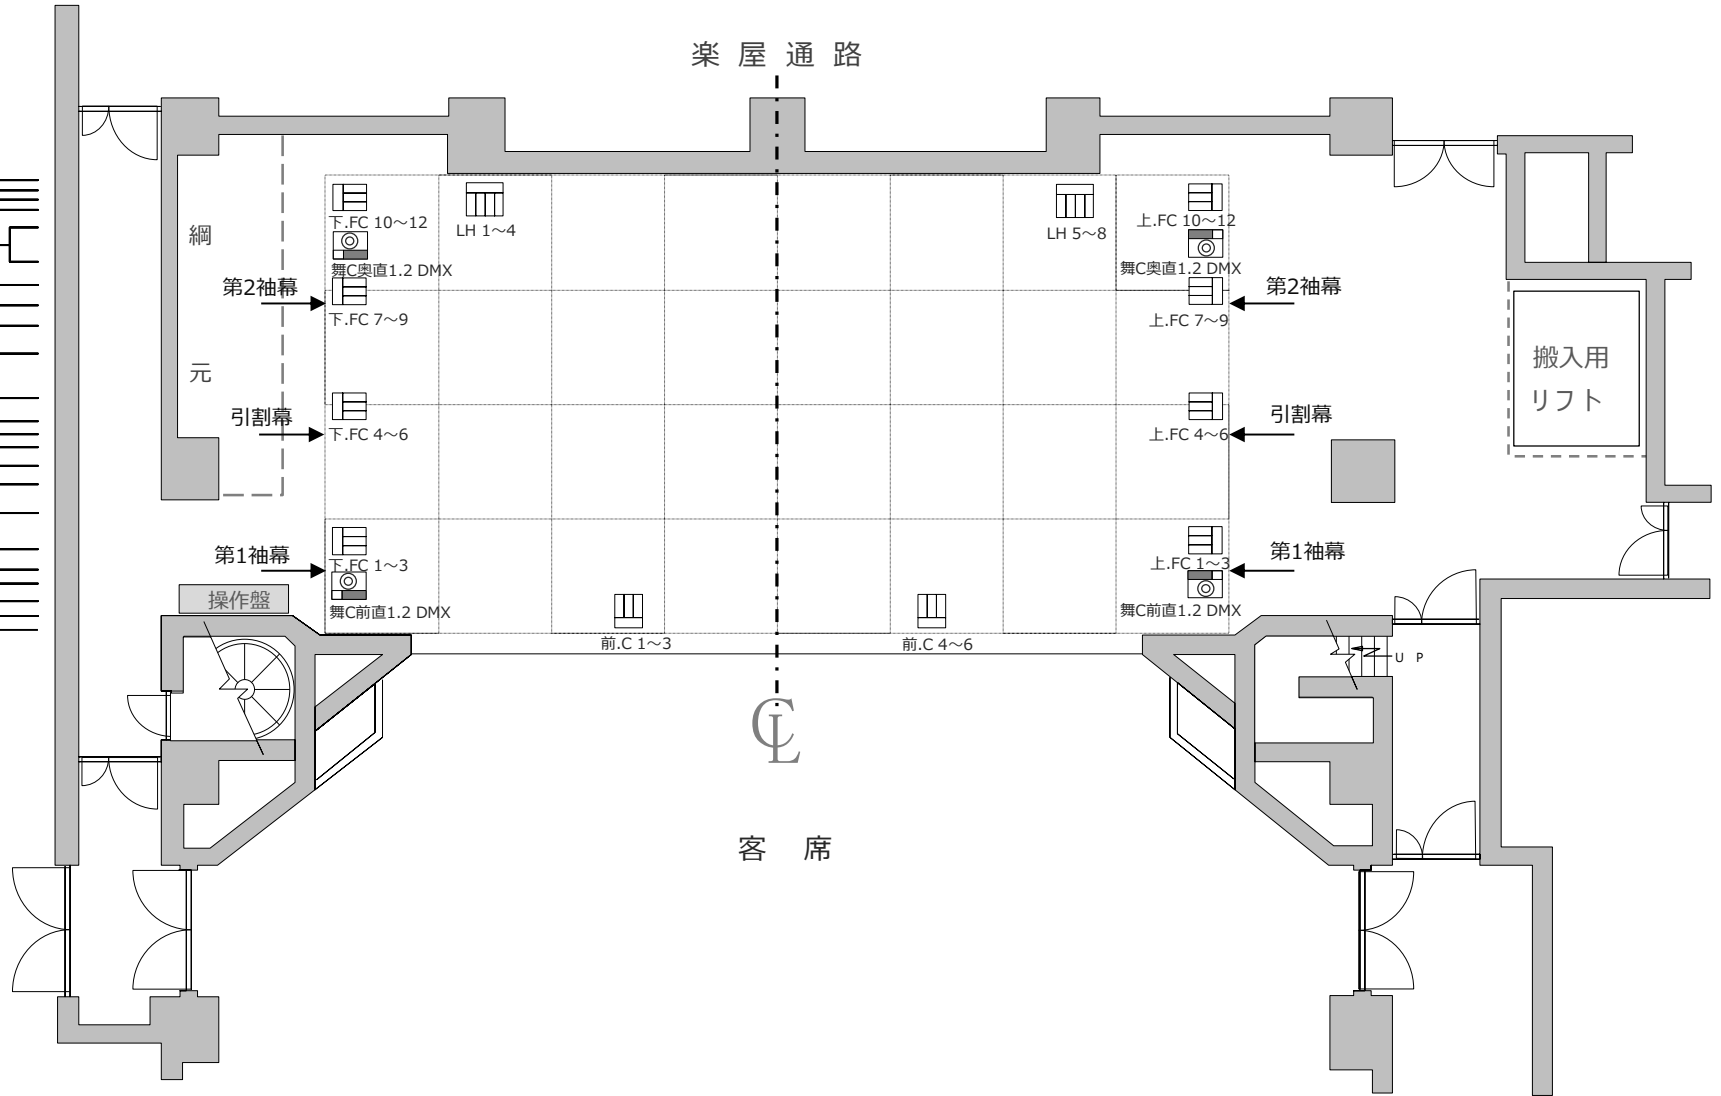

500w凸→ 7kg  
 500wフレネル→5.5kg  
 (共にハンガー含む)

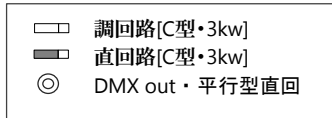

客席数 全470席

車椅子席 2席  
 母子室なし

舞台間口 12.00m (6.7間)  
 舞台奥行 7.5m (4.2間)  
 プロセニウム高 5.50m (18.1尺)  
 すの高 13.00m (42.9尺)