


一関文化センター 小ホール・展示室 平面図

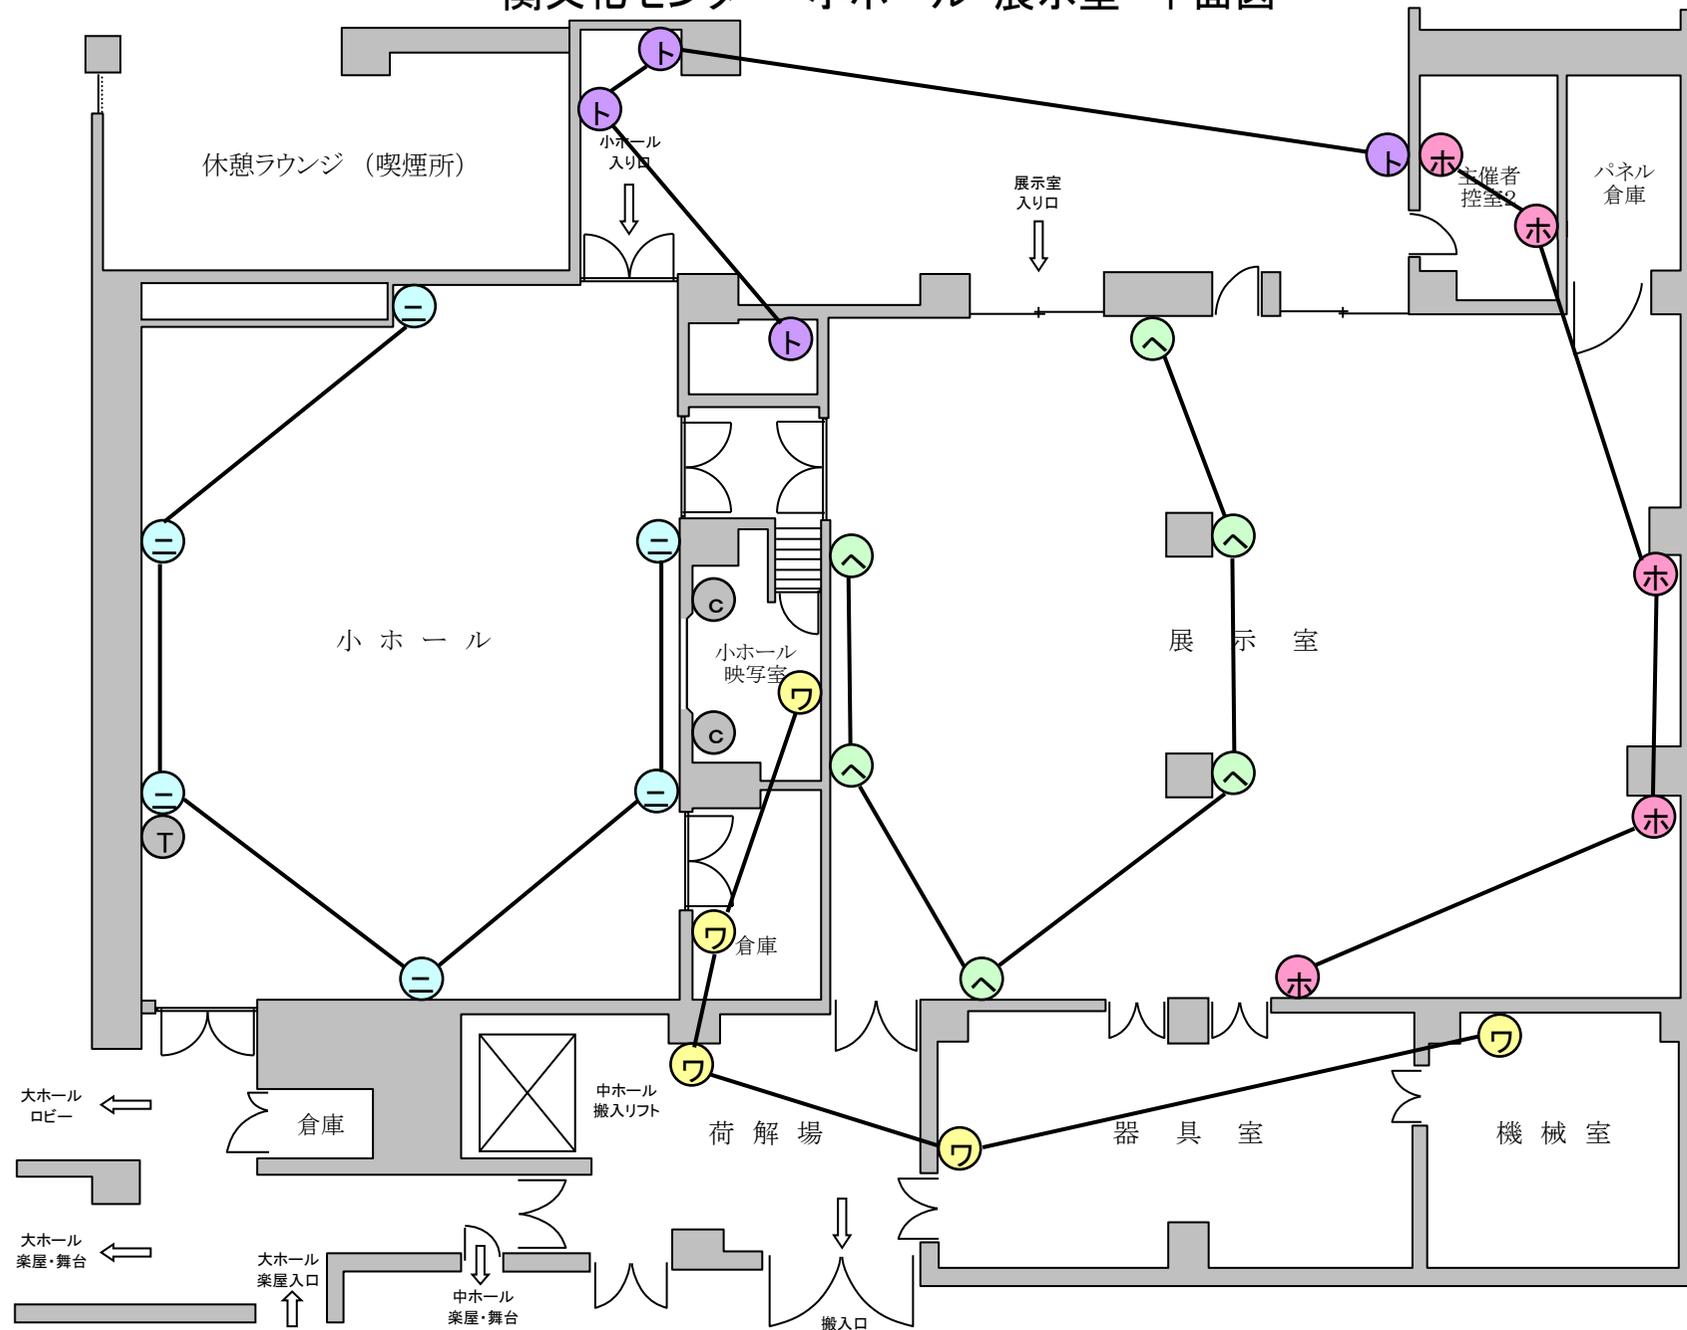

電源

☆小ホール
 平行6口
 20A×1回路
 T口1口
 20A×1回路
 ミニC(映写室内)
 20A×2回路

☆展示室
 平行9口
 20A×2回路
 ライティングダクト
 20A×5回路
 ミニC(映写室内)
 20A×2回路