
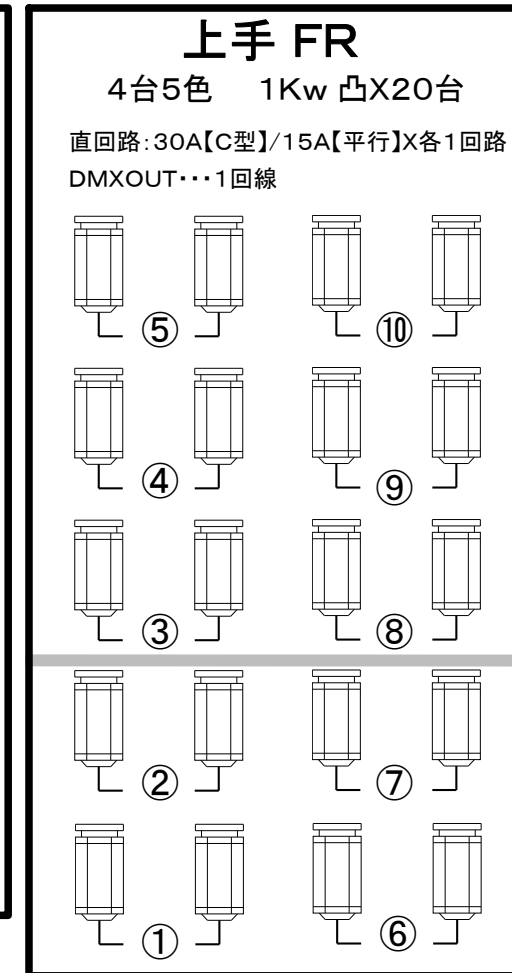
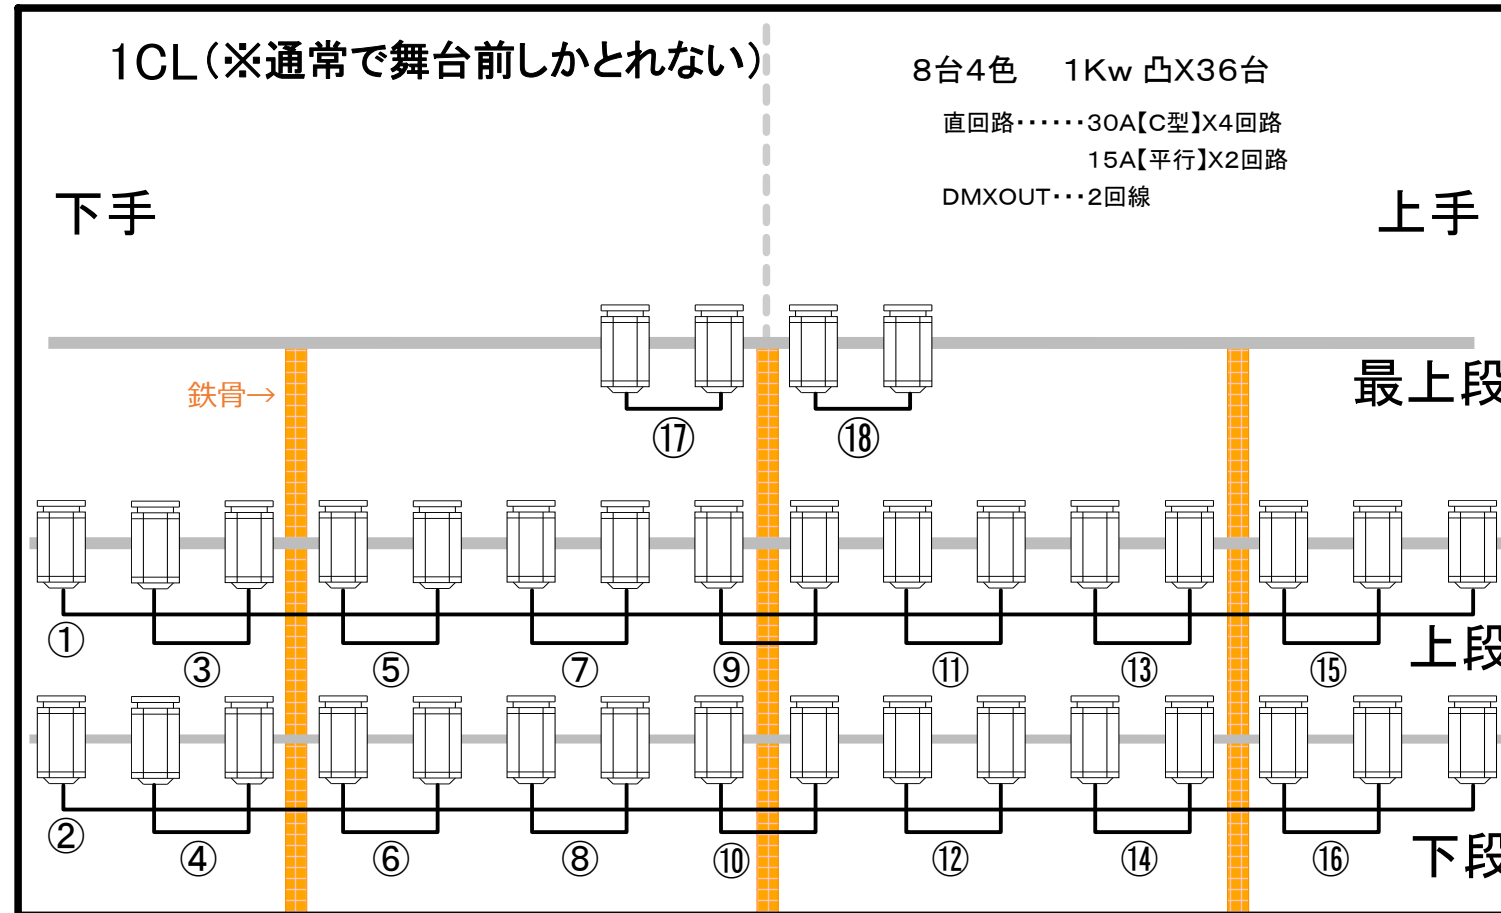



一関文化センター 大ホール FR/CL回路

客席 ↔ 舞台

舞台 ↔ 客席

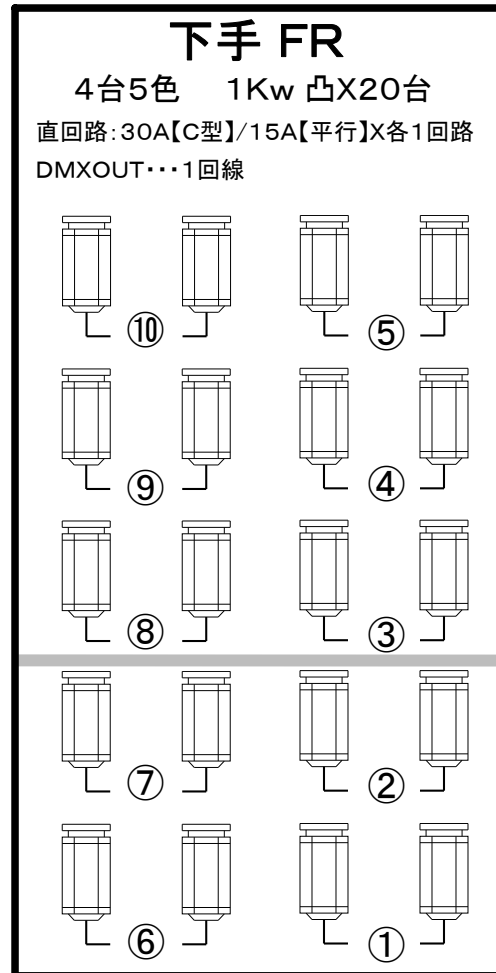

- #### 1CL回路とりの例
- 【1】マエ10灯で4色
 (1) 1,3,7,11,15...マエ[10灯]
 (2) 2,6,10,14...ベタ[8灯]
 (3) 5,9,13...補助[6灯]
 (4) 4,8,12,16...オク
 (その他)17,18...ネライ等
- 【2】8台4色
 (1) 1,5,9,13...上段[マエ]
 (2) 2,6,10,14...下段[ベタ]
 (3) 3,7,11,15...上段[マエetc]
 (4) 4,8,12,16...下段[オク]
 (その他)17,18...ネライ等

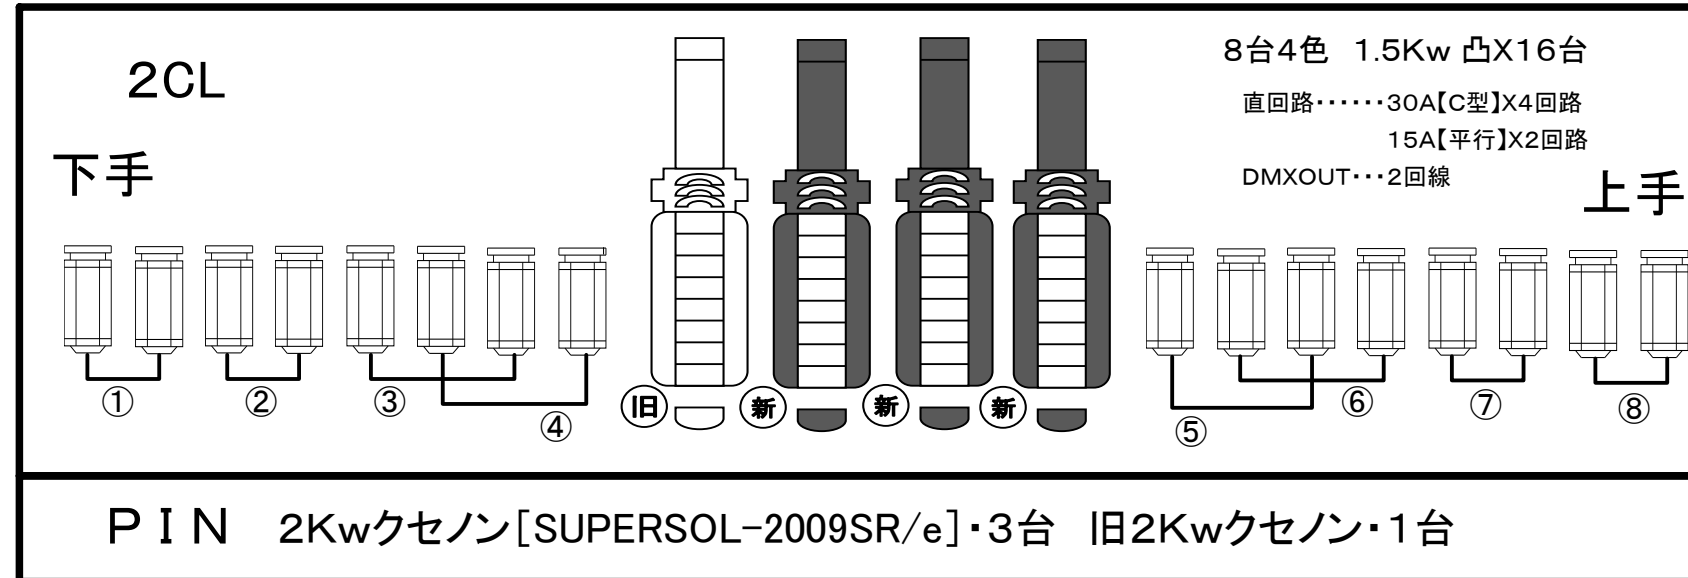

- #### 1CL回路とりの例
- 【参考】6台5色(例)
 (1) 3,9,15...上段
 (2) 1,7,11...上段
 (3) 2,6,14...下段
 (4) 4,10,16...下段
 (5) 5,8,13...上・下段[予備]
- FR・1CL・2CLの色枠は8インチです。