
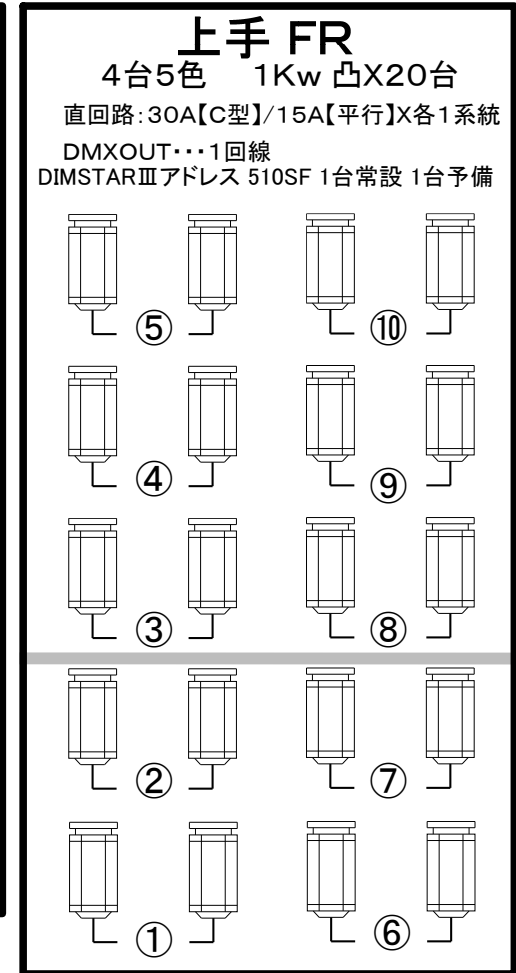
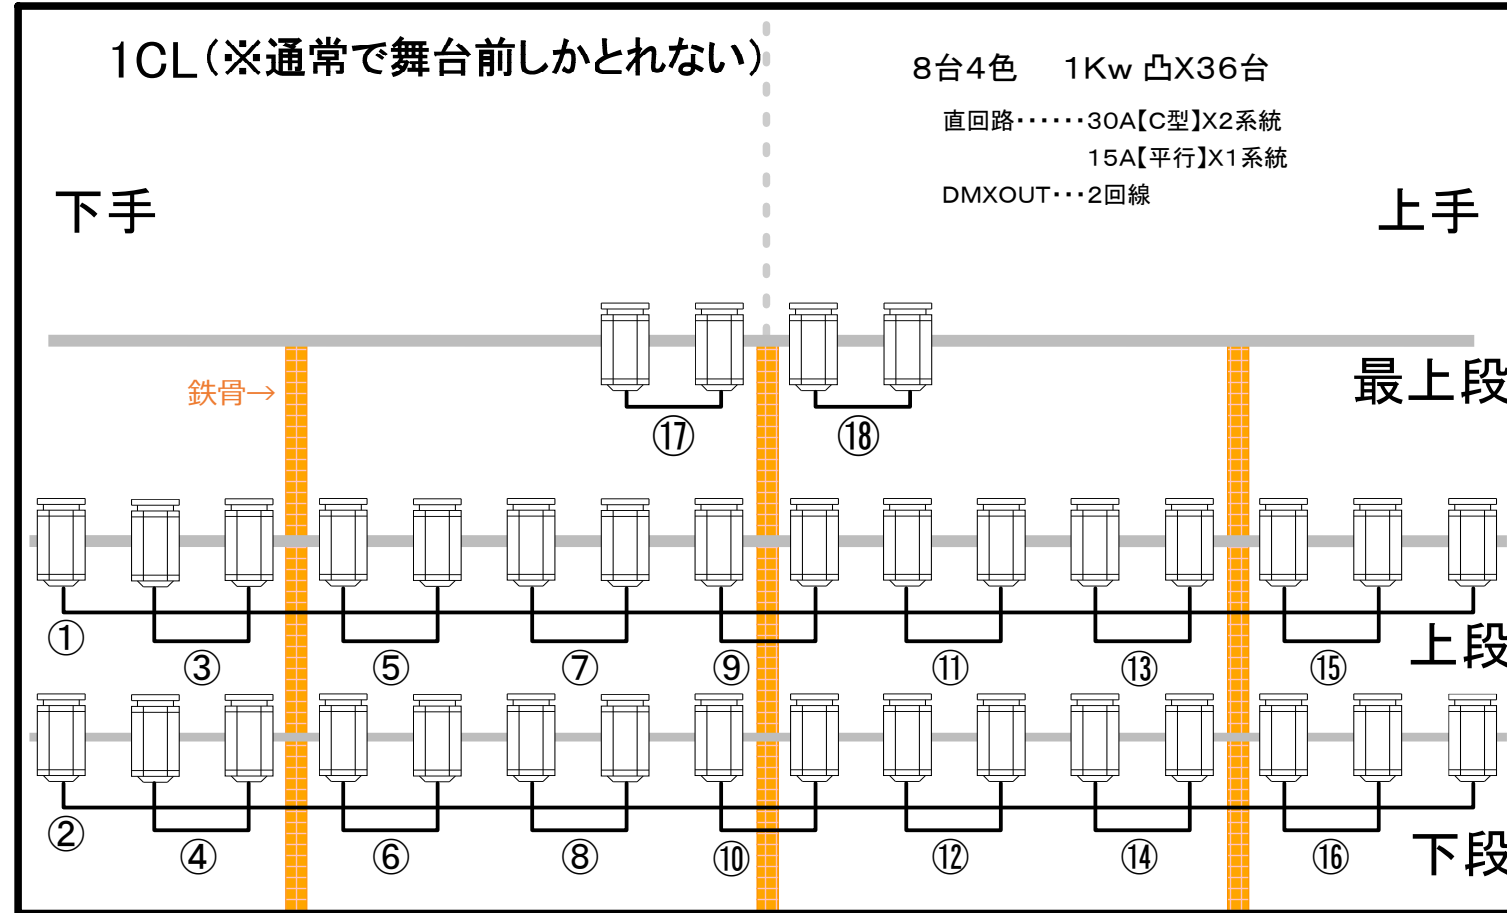


# 一関文化センター 大ホール FR/CL回路


(2021年4月 現在)

客席 ↔ 舞台

舞台 ↔ 客席

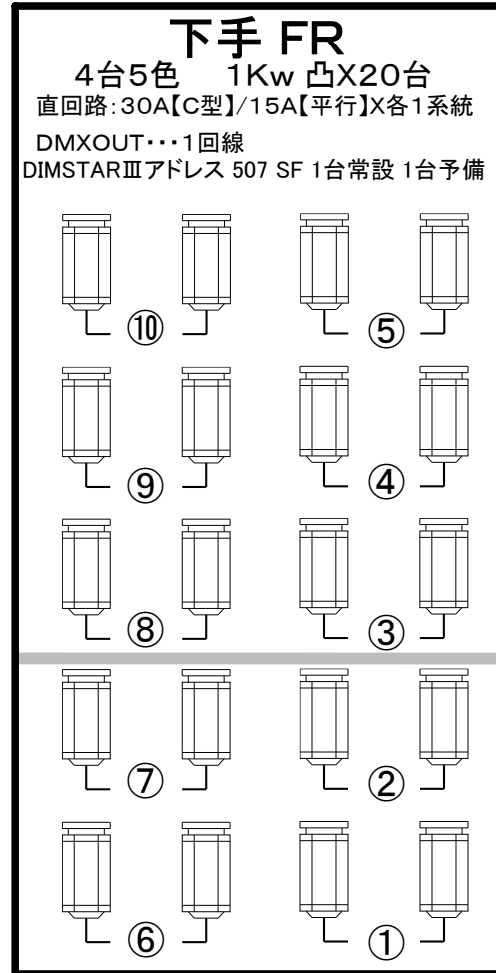

- #### 1CL回路とりの例
- 【1】8台4色
- (1) 1,5,9,13...上段[マエ]
  - (2) 2,6,10,14...下段[ベタ]
  - (3) 3,7,11,15...上段[マエetc]
  - (4) 4,8,12,16...下段[オク]
  - (その他) 17,18...ネライ等

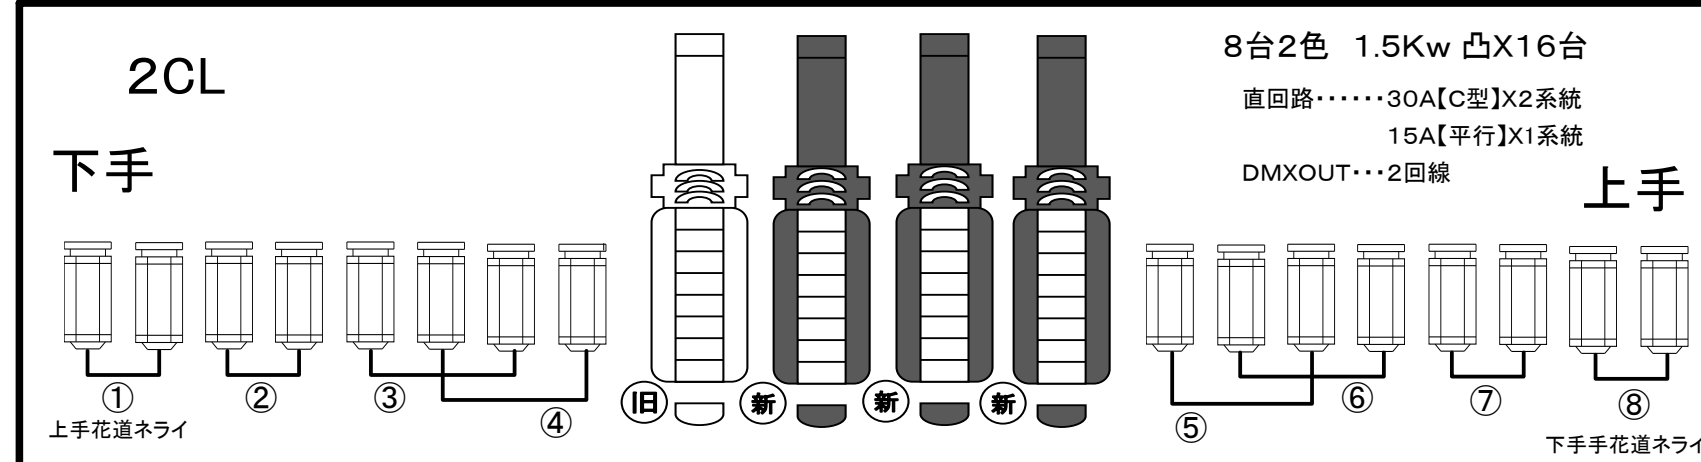

- #### 1CL回路とりの例
- 【参考】6台5色(例)
- (1) 3,9,15...上段
  - (2) 1,7,11...上段
  - (3) 2,6,14...下段
  - (4) 4,10,16...下段
  - (5) 5,8,13...上・下段[予備]

P I N 2Kwクセノン[SUPERSOL-2009SR/e]・3台 旧2Kwクセノン・1台

FR・1CL・2CLの色枠は8インチです。