



一関文化センター大ホール 照明関係詳細図

2021年5月現在

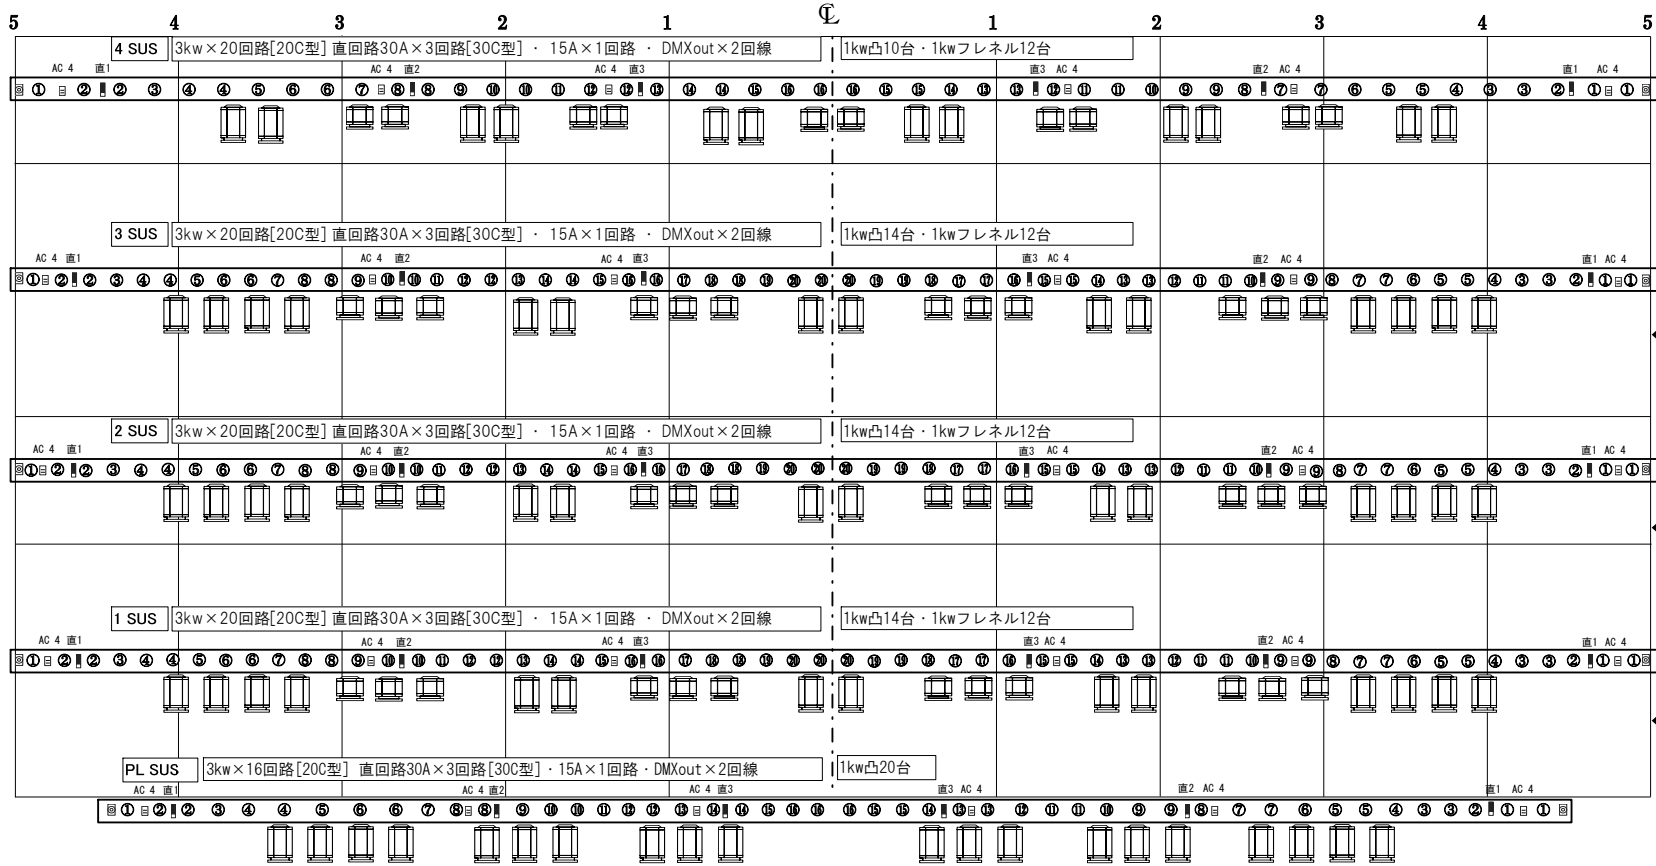

- 正反との間隔 550mm
9吊との間隔 400mm
- 第2天反との間隔 750mm
3BORとの間隔 450mm
- 3Bor (3文字幕共吊)
- スクリーンとの間隔 600mm
2BORとの間隔 450mm
- 2Bor (2文字幕共吊)
- 2吊との間隔 325mm
1BORとの間隔 450mm
- 1Bor (1文字幕共吊)

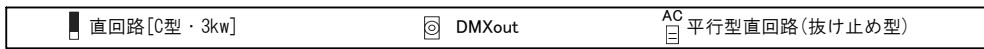

UH, LH	LEDフルカラーホリズントライト
BOR	LEDボーダーライト(4回路) 直回路:30A 2回路[30C型]・15A 2回路 [平行型] DMX out 2回線
トーマン	上下1Kw凸X各6台(2灯3色) 調回路:3Kw [20c型] 各3回路 直回路:15A [平行型] 各1回路 DMX out 各1回線
タワー	上下1Kw凸X各8台(2灯4色) 調回路:3Kw [20c型] 各4回路
天反ライト	LED天反ライト(46灯)

FR	上下1Kw凸X各20台(4灯5色) 調回路:[20c型] 各10回路 直回路:30A [30C型]各1回路 15A [平行型] 各1回路 DMX out 上下各1回線
1CL	1Kw凸X36台(8灯4色+4台) 調回路:[20c型] 18回路 直回路:30A [30C型]4回路 15A [平行型] 2回路 DMX out 上下各1回線
2CL	1.5Kw凸X16台(8灯2色) 調回路:[30c型] 8回路 直回路:30A [30C型]4回路 15A [平行型] 2回路 DMX out 上下各1回線
PIN	2Kwクセノンピン 4台(うち旧ピン1台)

フロア コン セン ト	上下袖	調回路:[30C型]12回路 各ポケット先番・直/調ハイブリット回路
	舞台前	調回路:[30C型]8回路
	舞台奥	調回路:[30C型]12回路 直回路:[30C型]8回路
	花道	上下調回路:[30C型]2回路
客 席	壁	調回路:[30C型]24回路 上下大臣 舞台奥 直回路:[30C型]4回路 15A [平行型] 4回路 DMX in2回線(上下大臣裏) out6回線(大臣裏 舞台奥)
	オケビ	調回路:[30C型]3回路 上下コンモ
	1階客席奥	直回路:30A [30C型]2回路 15A [平行型] 1回路 DMX in 2回線
	2階客席	直回路:30A [30C型]2回路 15A [平行型] 2回路 DMX OUT 4回線