


一関文化センター大ホール舞台平面図

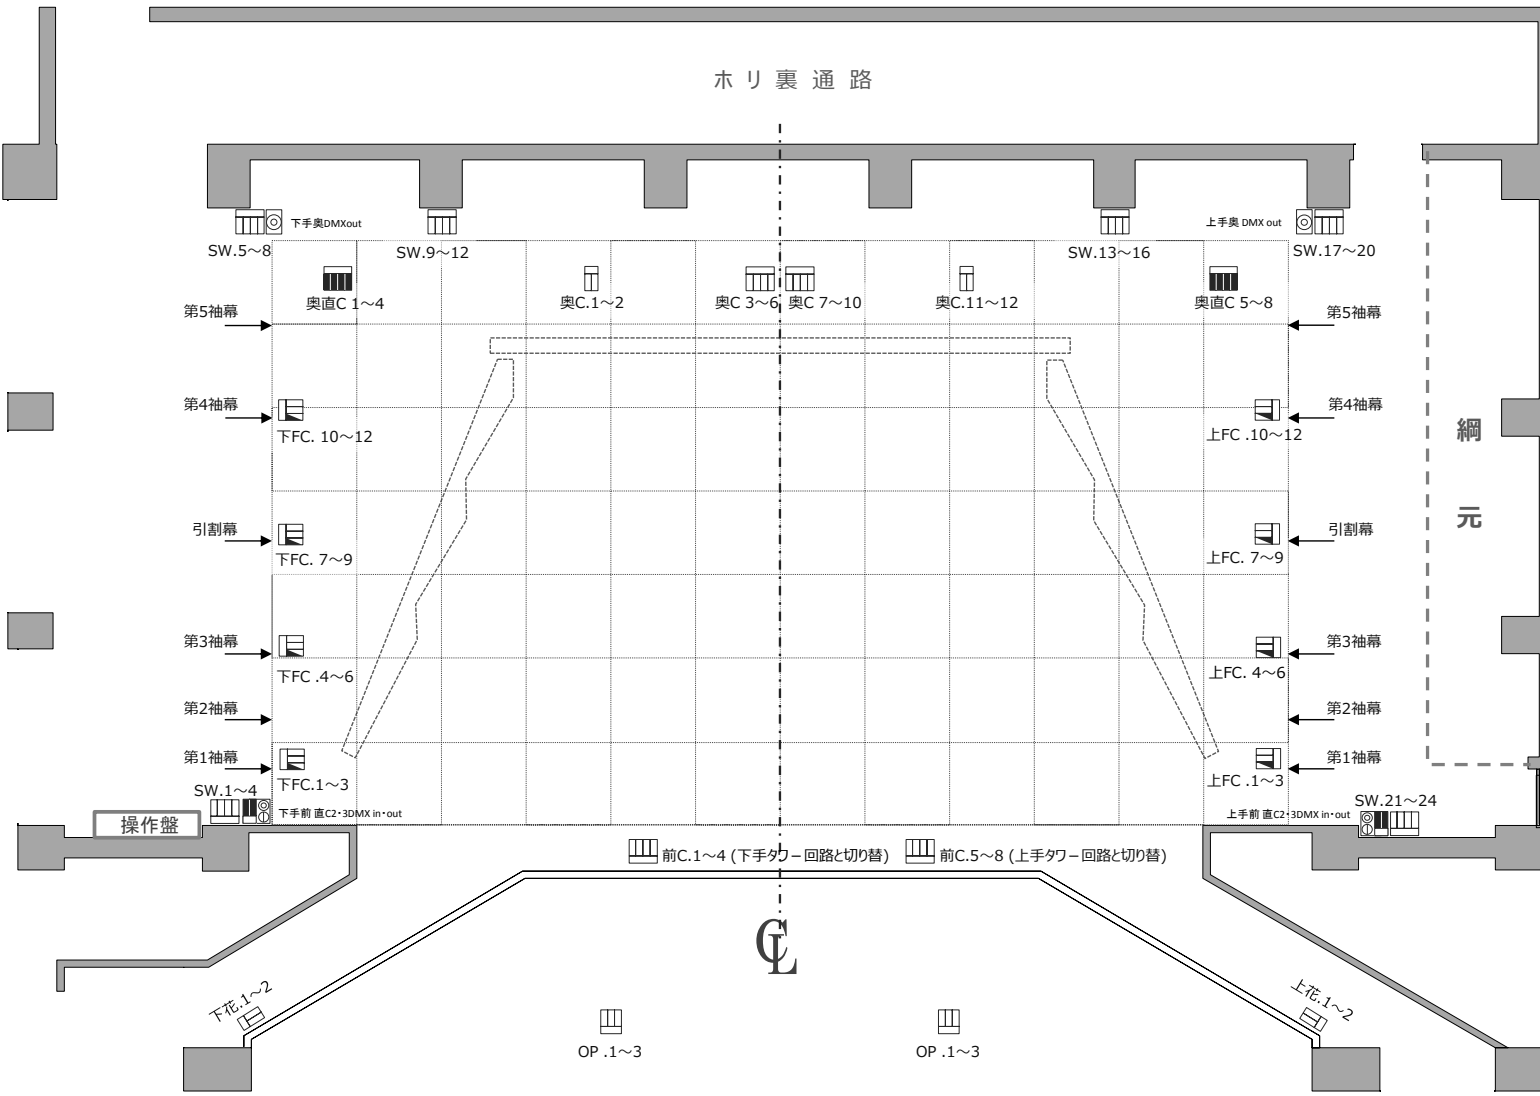

38	ホリント幕	
37	バック幕 (大黒)	
36	バトン12 ()	400kg
35	バトン11 (松羽目)	400kg
34	ホリントライト (電動)	100kg
33	バトン10 ()	400kg
32	第5袖幕	
31	正面反射板 (電動)	
30	第4サスペンションライト	200kg/300kg
29	バトン9 ()	400kg
28	バトン8 ()	400kg
27	第4袖幕	
26	第4一文字幕	
25	バトン7 ()	400kg
24	第2天井反射板 (電動)	
23	第3サスペンションライト	282kg/300kg
22	第3ポーターライト	50kg
21	引割幕	
20	バトン6 (国旗・市旗)	400kg
19	バトン5 (看板)	400kg
18	バトン4 ()	400kg
17	スクリーン (下にバトンあり) (電動)	
16	第2サスペンションライト	282kg/300kg
15	第2ポーターライト	50kg
14	第3袖幕	
13	バトン3 ()	400kg
12	第1天井反射板 (電動)	
11	第2袖幕	
10	バトン2 ()	400kg
9	第1サスペンションライト	282kg/300kg
8	第1ポーターライト	50kg
7	第1袖幕	
6	定式幕	
5	暗転幕	
4	引割緞帳 (電動)	
3	緞帳 (電動)	
2	バトン1 ()	400kg
1	プロセニウムライト (電動)	220kg/240kg 1kw凸 - 11kg/1kwフレネル - 9kg (ハンガー含む)


※ 袖幕は2袖以外7間門口までせめる事が可能です

客席後 直C3kw DMXin
 (21列18番)

	C型30コンセント 2ヶ口		直/調ハイブリット回路[C型・3kw]
	C型30コンセント 3ヶ口		DMX out・平行型直回路
	C型30コンセント 4ヶ口		DMX in・平行型直回路
	直回路[C型・3kw]		

間口 : 18.00m
 奥行 : 14.60m
 高さ : 8.50m
 すのこ : 19.00m

一関文化センター大ホール 照明関係詳細図

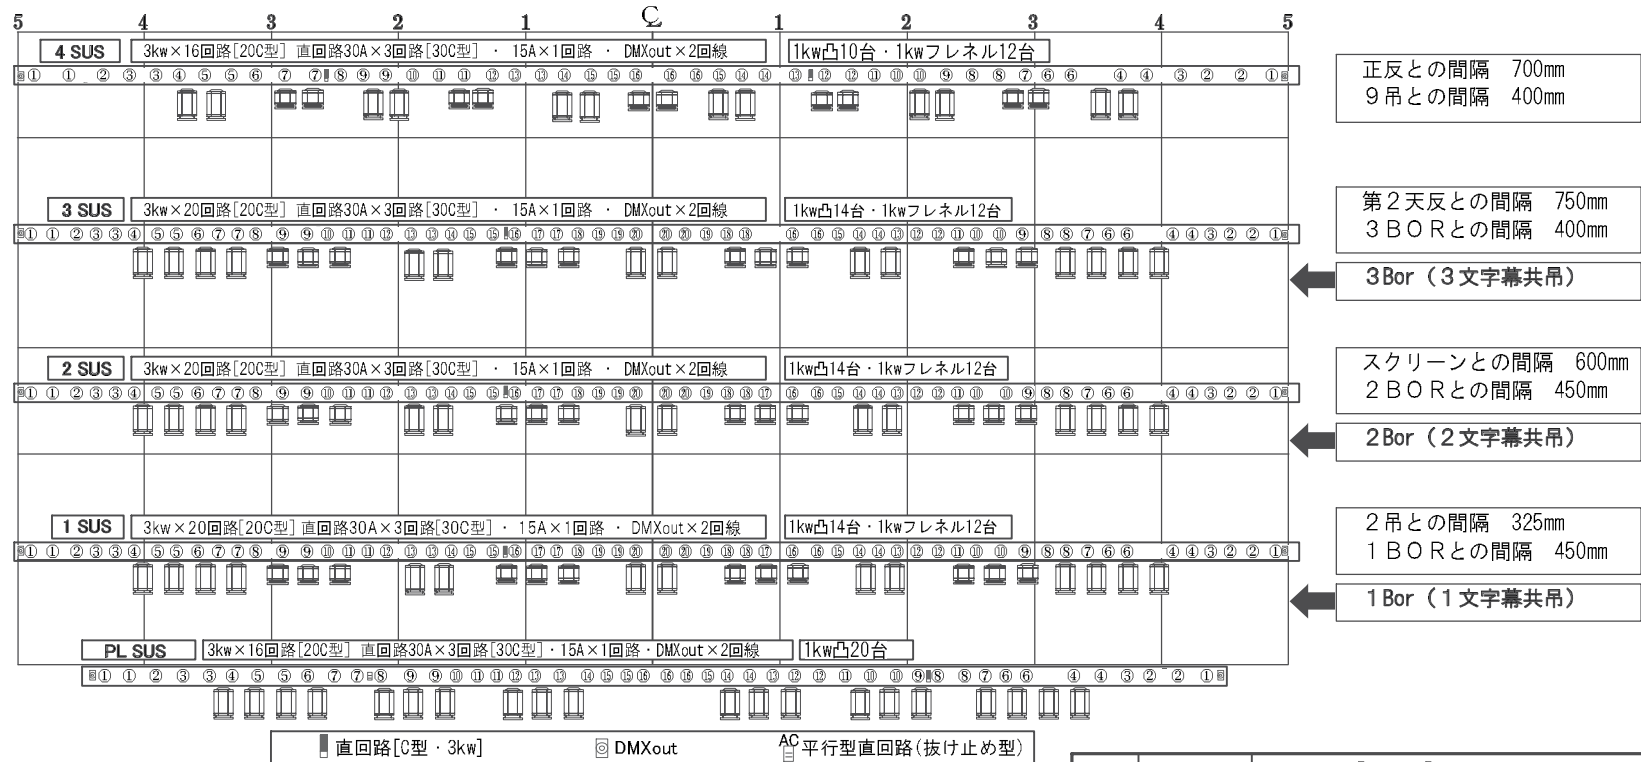

UH, LH	LEDフルカラーホリゾンライト			上下1 Kw凸X各20台 (4灯5色) 調回路: [20c型] 各10回路 直回路: 30A [30C型]各1回路 15A [平行型] 各1回路 DMX out 各1回線		
BOR	LEDボーダーライト(4回路) 直回路:30A 2回路[30C型]・15A 1回路 [平行型] DMX out 1回線	FR				
トーマン	上下1 Kw凸X各6台 (2灯3色) 調回路: 3 Kw [20c型] 各3回路 直回路: 15A [平行型] 各1回路 DMX out 各1回線	1CL		1 Kw凸X各36台 (8灯4色+4台) 調回路: [20c型] 18回路 直回路: 30A [30C型]1回路 15A [平行型] 1回路 DMX out 各1回線		
タワー	上下1 Kw凸X各8台 (2灯4色) 調回路: 3 Kw [20c型] 各4回路 調回路:30A [30C型]各1回路 15A [平行型] 各1回線	2CL		1.5 Kw凸X各16台 (8灯2色) 調回路: [20c型] 8回路 直回路: 30A [30C型]2回路 15A [平行型] 2回路 DMX out 各1回線		
天反ライト	LED天反ライト (46灯)	PIN		2 Kwクセノンピン 4台 (うち旧ピン1台)		
					フロア コンセント	上下袖 調回路:[30C型]12回路 各ポケット先番・直/調ハイブリット回路 舞台前 調回路:[30C型]8回路 舞台奥 調回路:[30C型]10回路 直回路:[30C型]8回路 花道 上下調回路:[30C型]2回路 壁 調回路:[30C型]24回路 上下大臣・舞台奥 直回路:[30C型]4回路 15A [平行型] 2回路 DMX in2回線 (上下大臣裏) out (大臣裏・舞台奥)
					客席	オケビ 調回路:[30C型]3回路 上下コンモ 1階客席奥 直回路: 30A [30C型]2回路 15A [平行型] 2回路 DMX in 2回線 2階客席 直回路: 30A [30C型]2回路 15A [平行型] 2回路 DMX in 2回線