


SWS東日本シビックホールー関 展示室 平面図

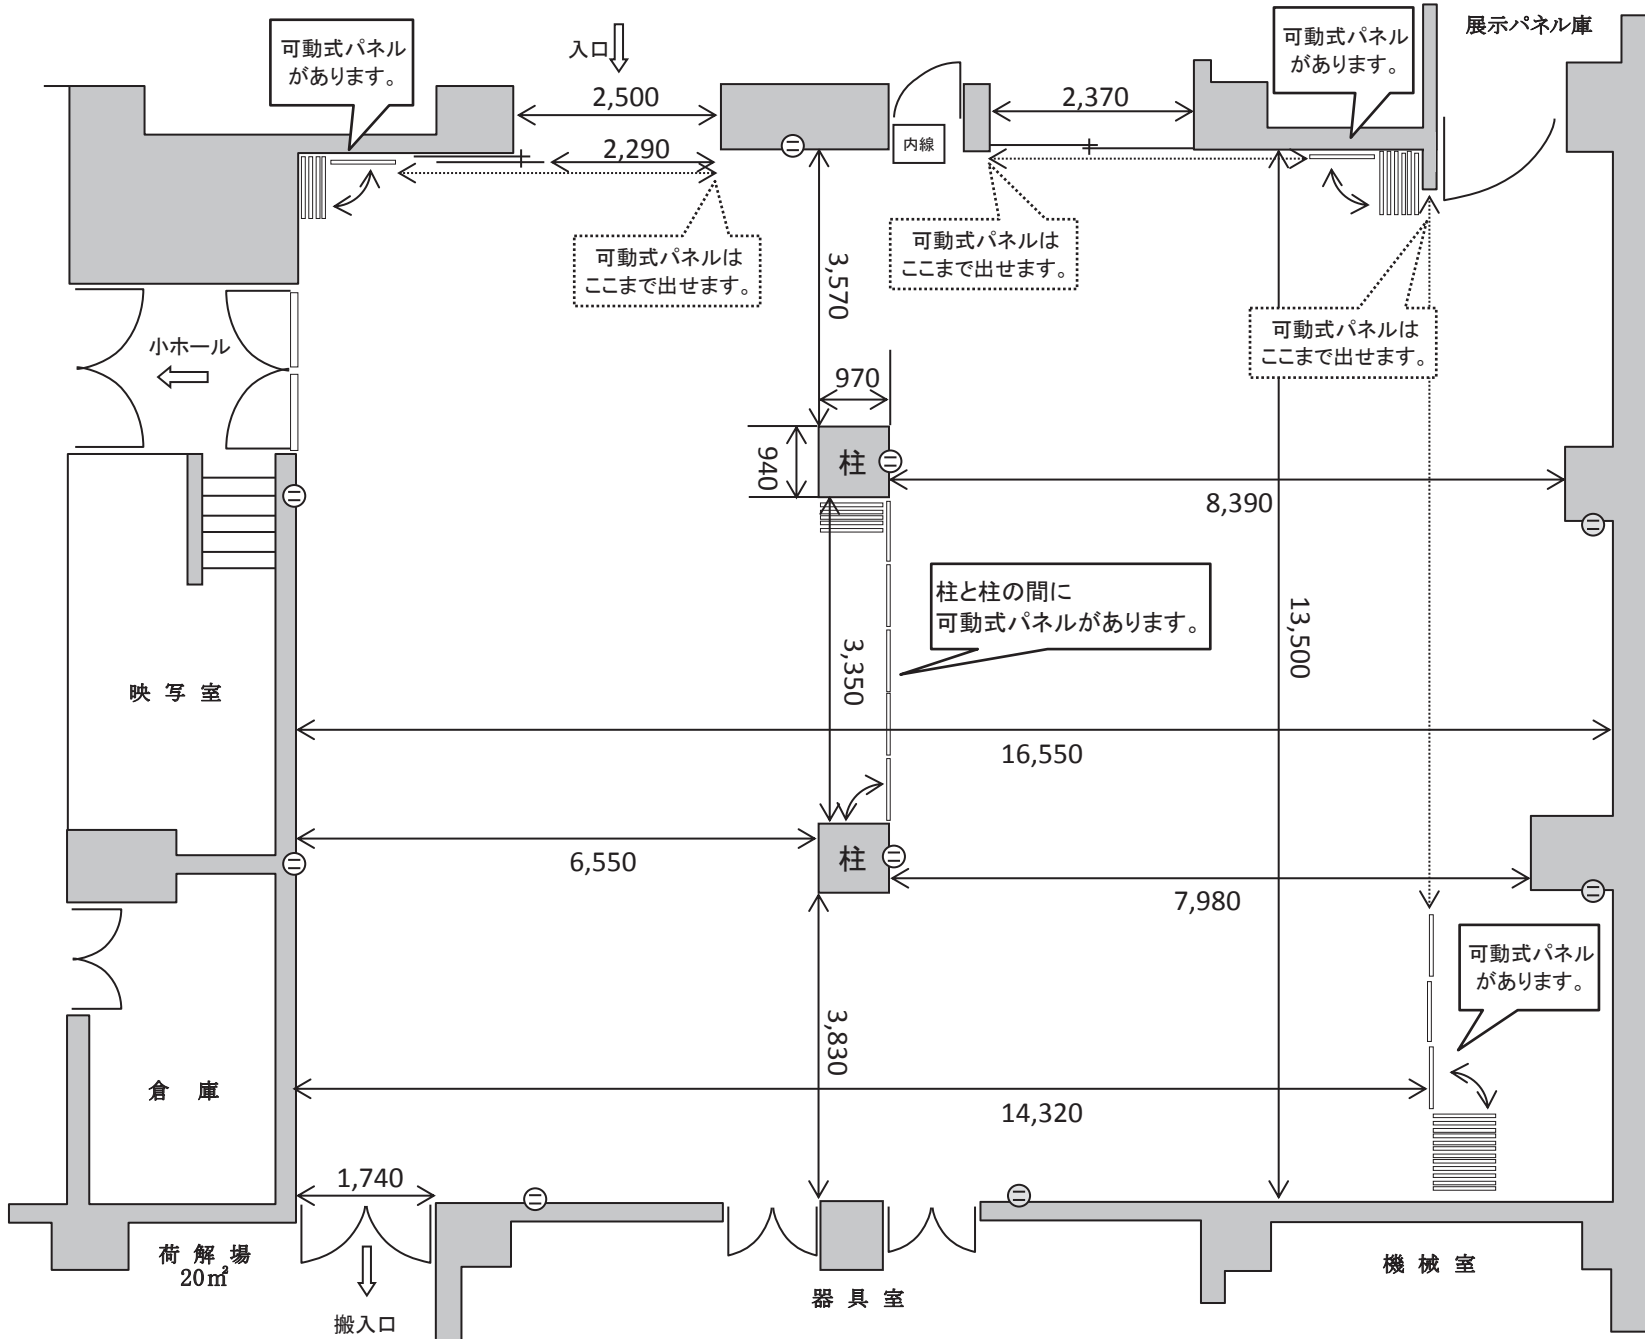

展示パネル:38枚
机:31本
椅子:68脚
ホワイトボード:1台

天井高
3.6m

電源(展示室内)
⊖ 平行口×9口
(20A×2回路)
ライティングダクト
×5列
(20A×5回路)

* (小ホール分を含めて)
20A×12回路