


# 一関文化センター小ホール 平面図

13,300

大ホール  
↑  
中ホール  
↓

10,400

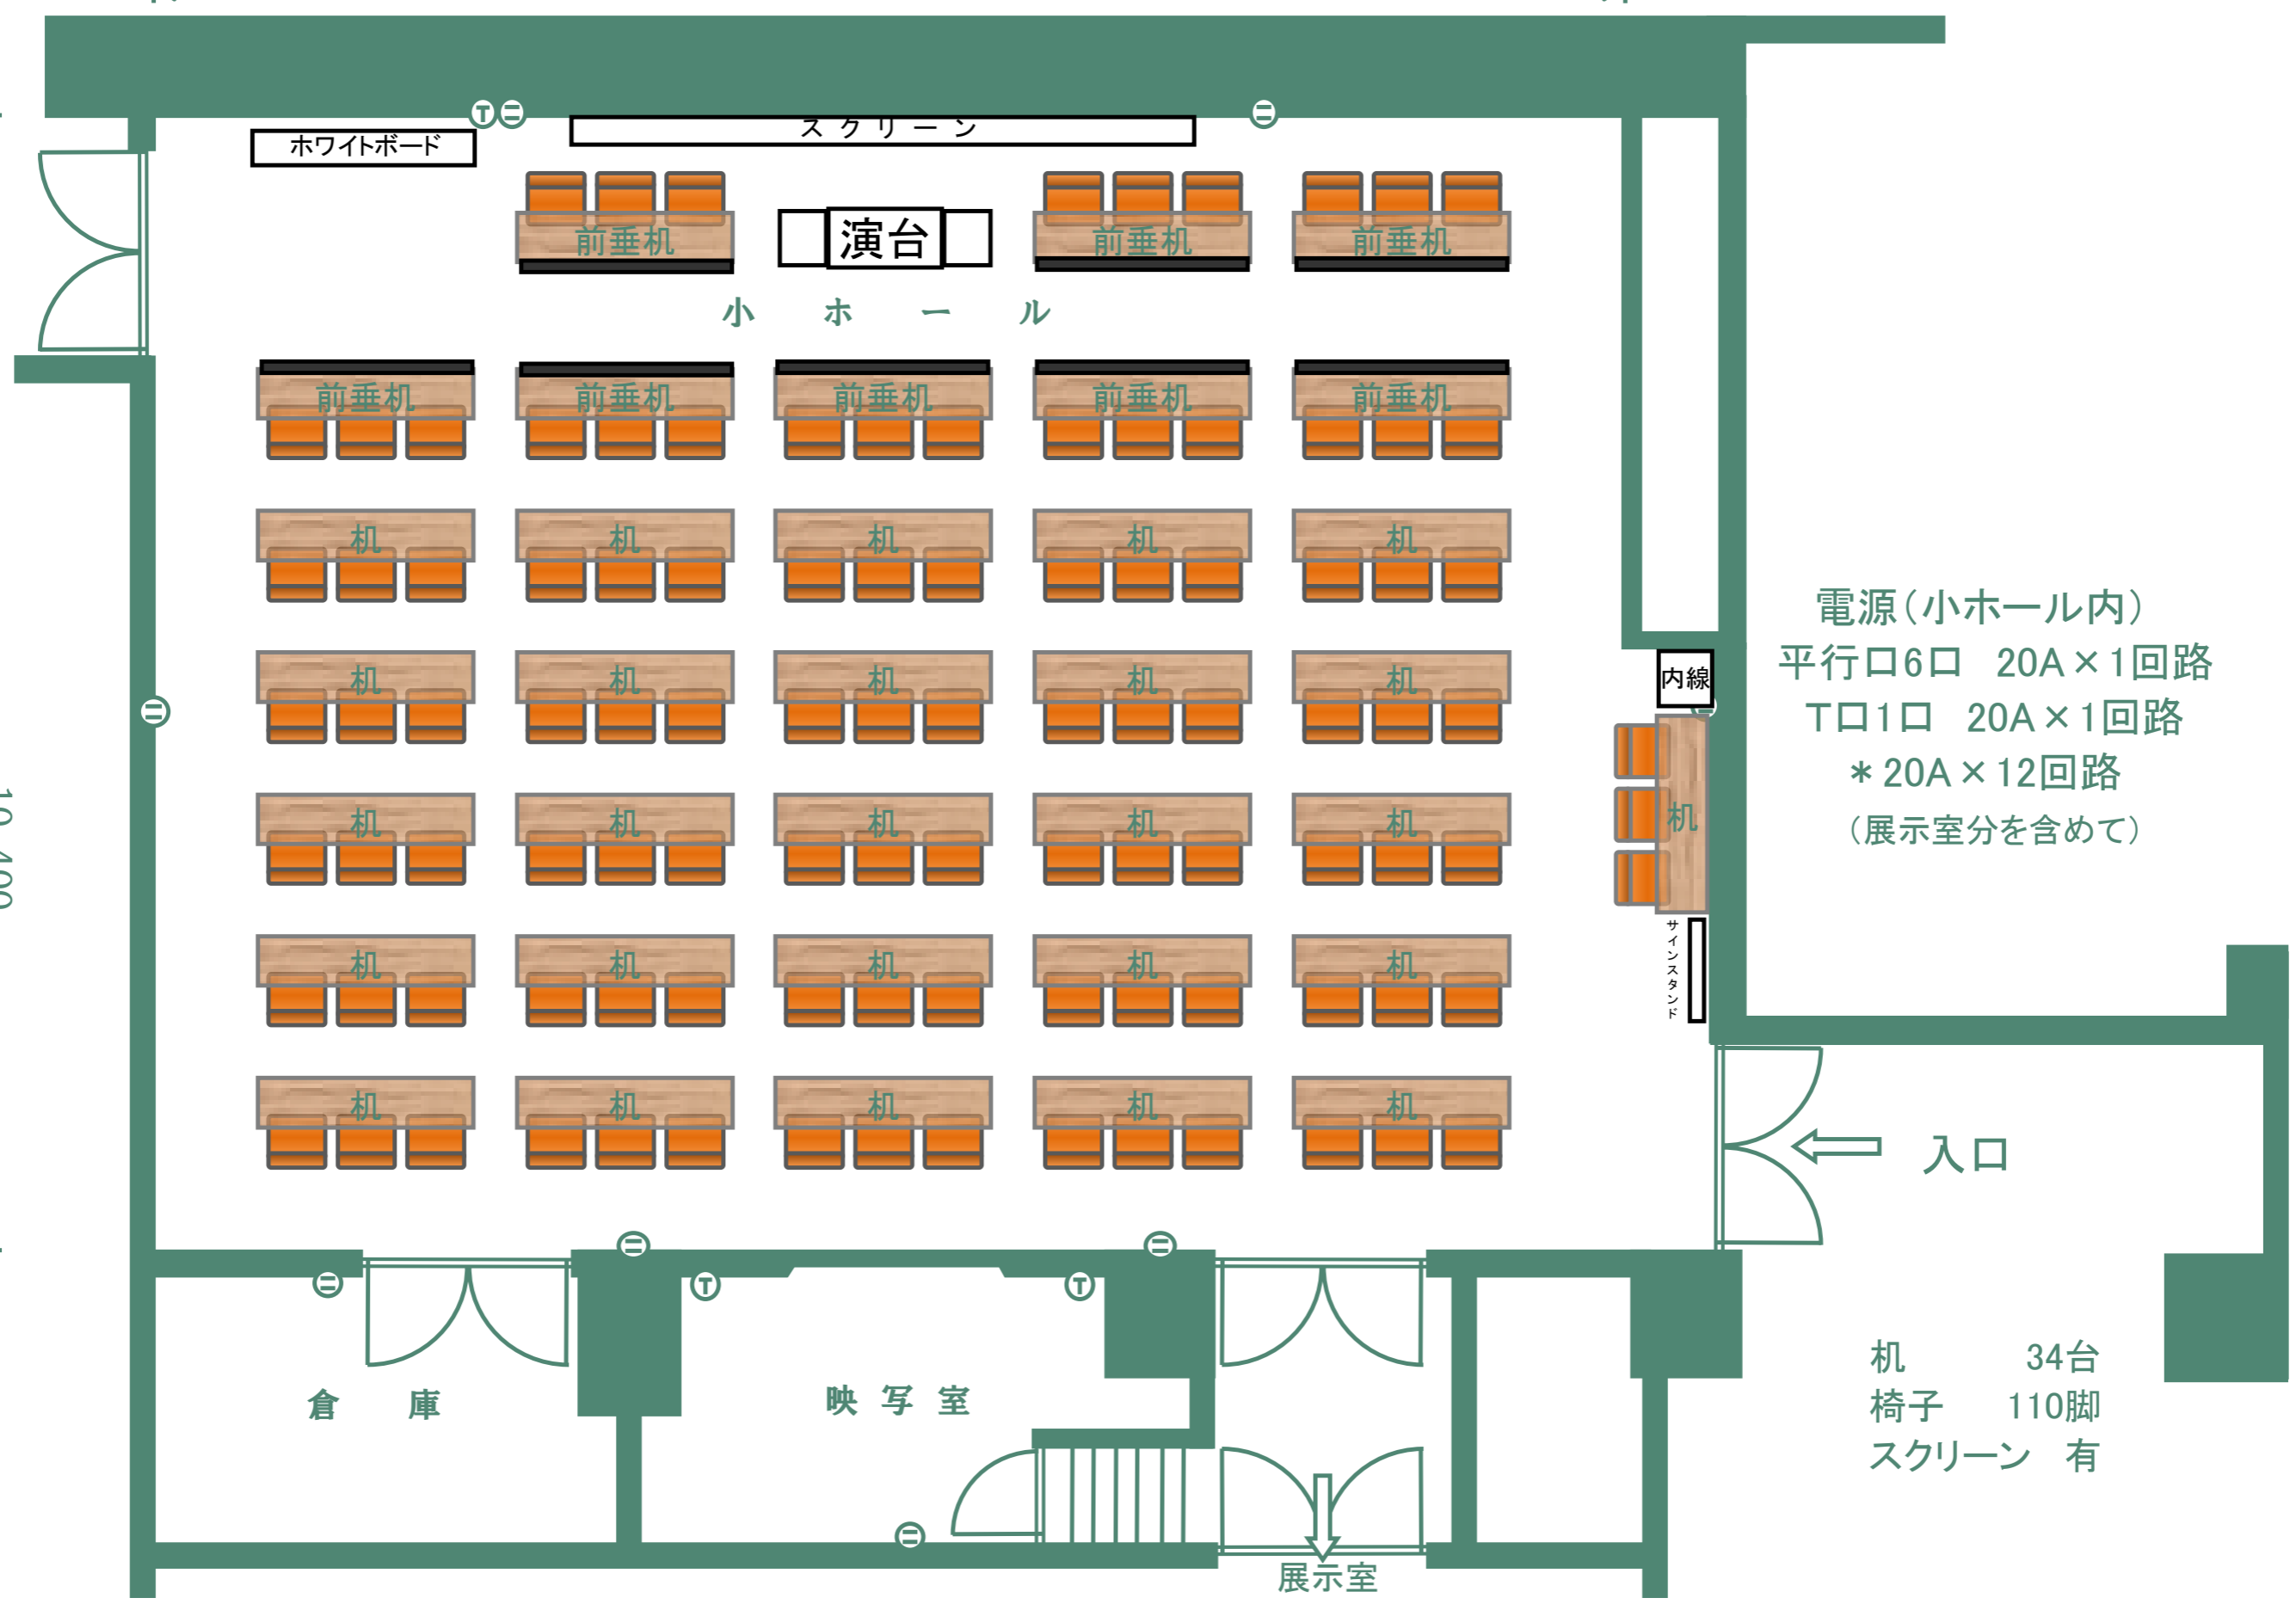

電源(小ホール内)  
 平行口6口 20A×1回路  
 T口1口 20A×1回路  
 \* 20A×12回路  
 (展示室分を含めて)

机 34台  
 椅子 110脚  
 スクリーン 有