


# 一関文化センター中ホール 照明SUS詳細図

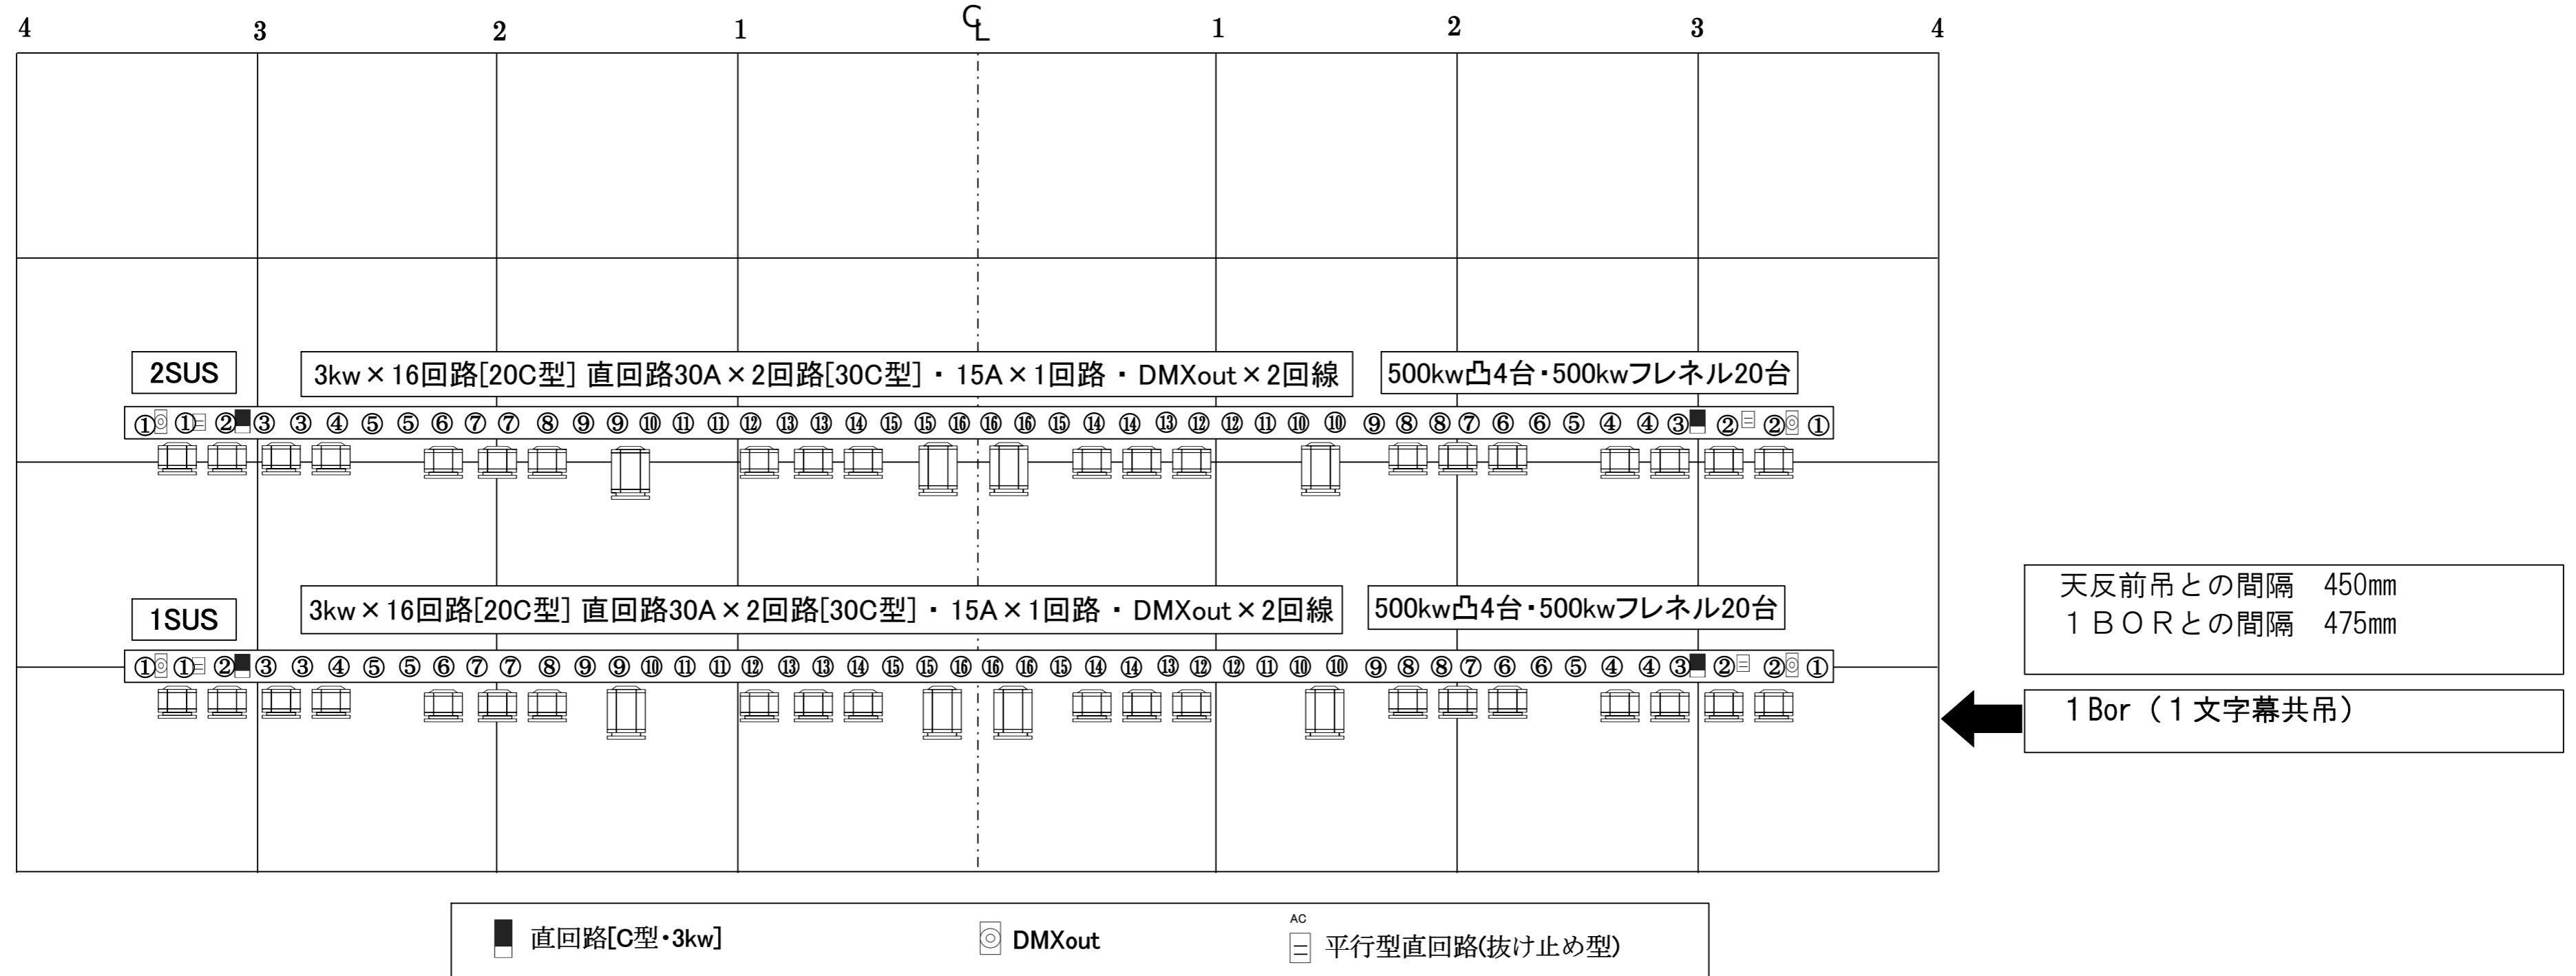

UH	3KW×8回路 300W×48台 4色構成 (71. 72. 63. 22)
LH	3KW×8回路 300W×48台 4色構成 (71. 59. 22. 40)
BOR	150W×54灯 4色構成 (78. W. W. W)
PIN	1KWクセノン×2台

FR	上下 1KWスポット×各12台 調回路: [20C型] 各7回路 750Wソースフォー36° ×各1台 直回路 30A C型1回路・平行型1回路 DMX OUT ×1系統
CL	1KWスポット×24台 調回路: [20C型] 12回路 8台2色+単独8台 直回路 30A C型2回路・平行型2回路 DMX OUT ×2系統

フロア コン セン ト	上下袖	調回路:[30C型]12回路 各ポケット先番・直/調ハイブリット回路
	舞台前	調回路:[30C型]6回路 直回路 C型1系統・平行型1系統 DMX OUT ×1系統
	舞台奥	調回路:[30C型]8回路 直回路 C型1系統・平行型1系統 DMX OUT ×1系統

天反ライト	ハロゲン球 3KW8回路
-------	--------------