


# 一関文化センター大ホール平面図

間口：18.00m 奥行：14.60m  
高さ：8.50m すのこ：19.00m

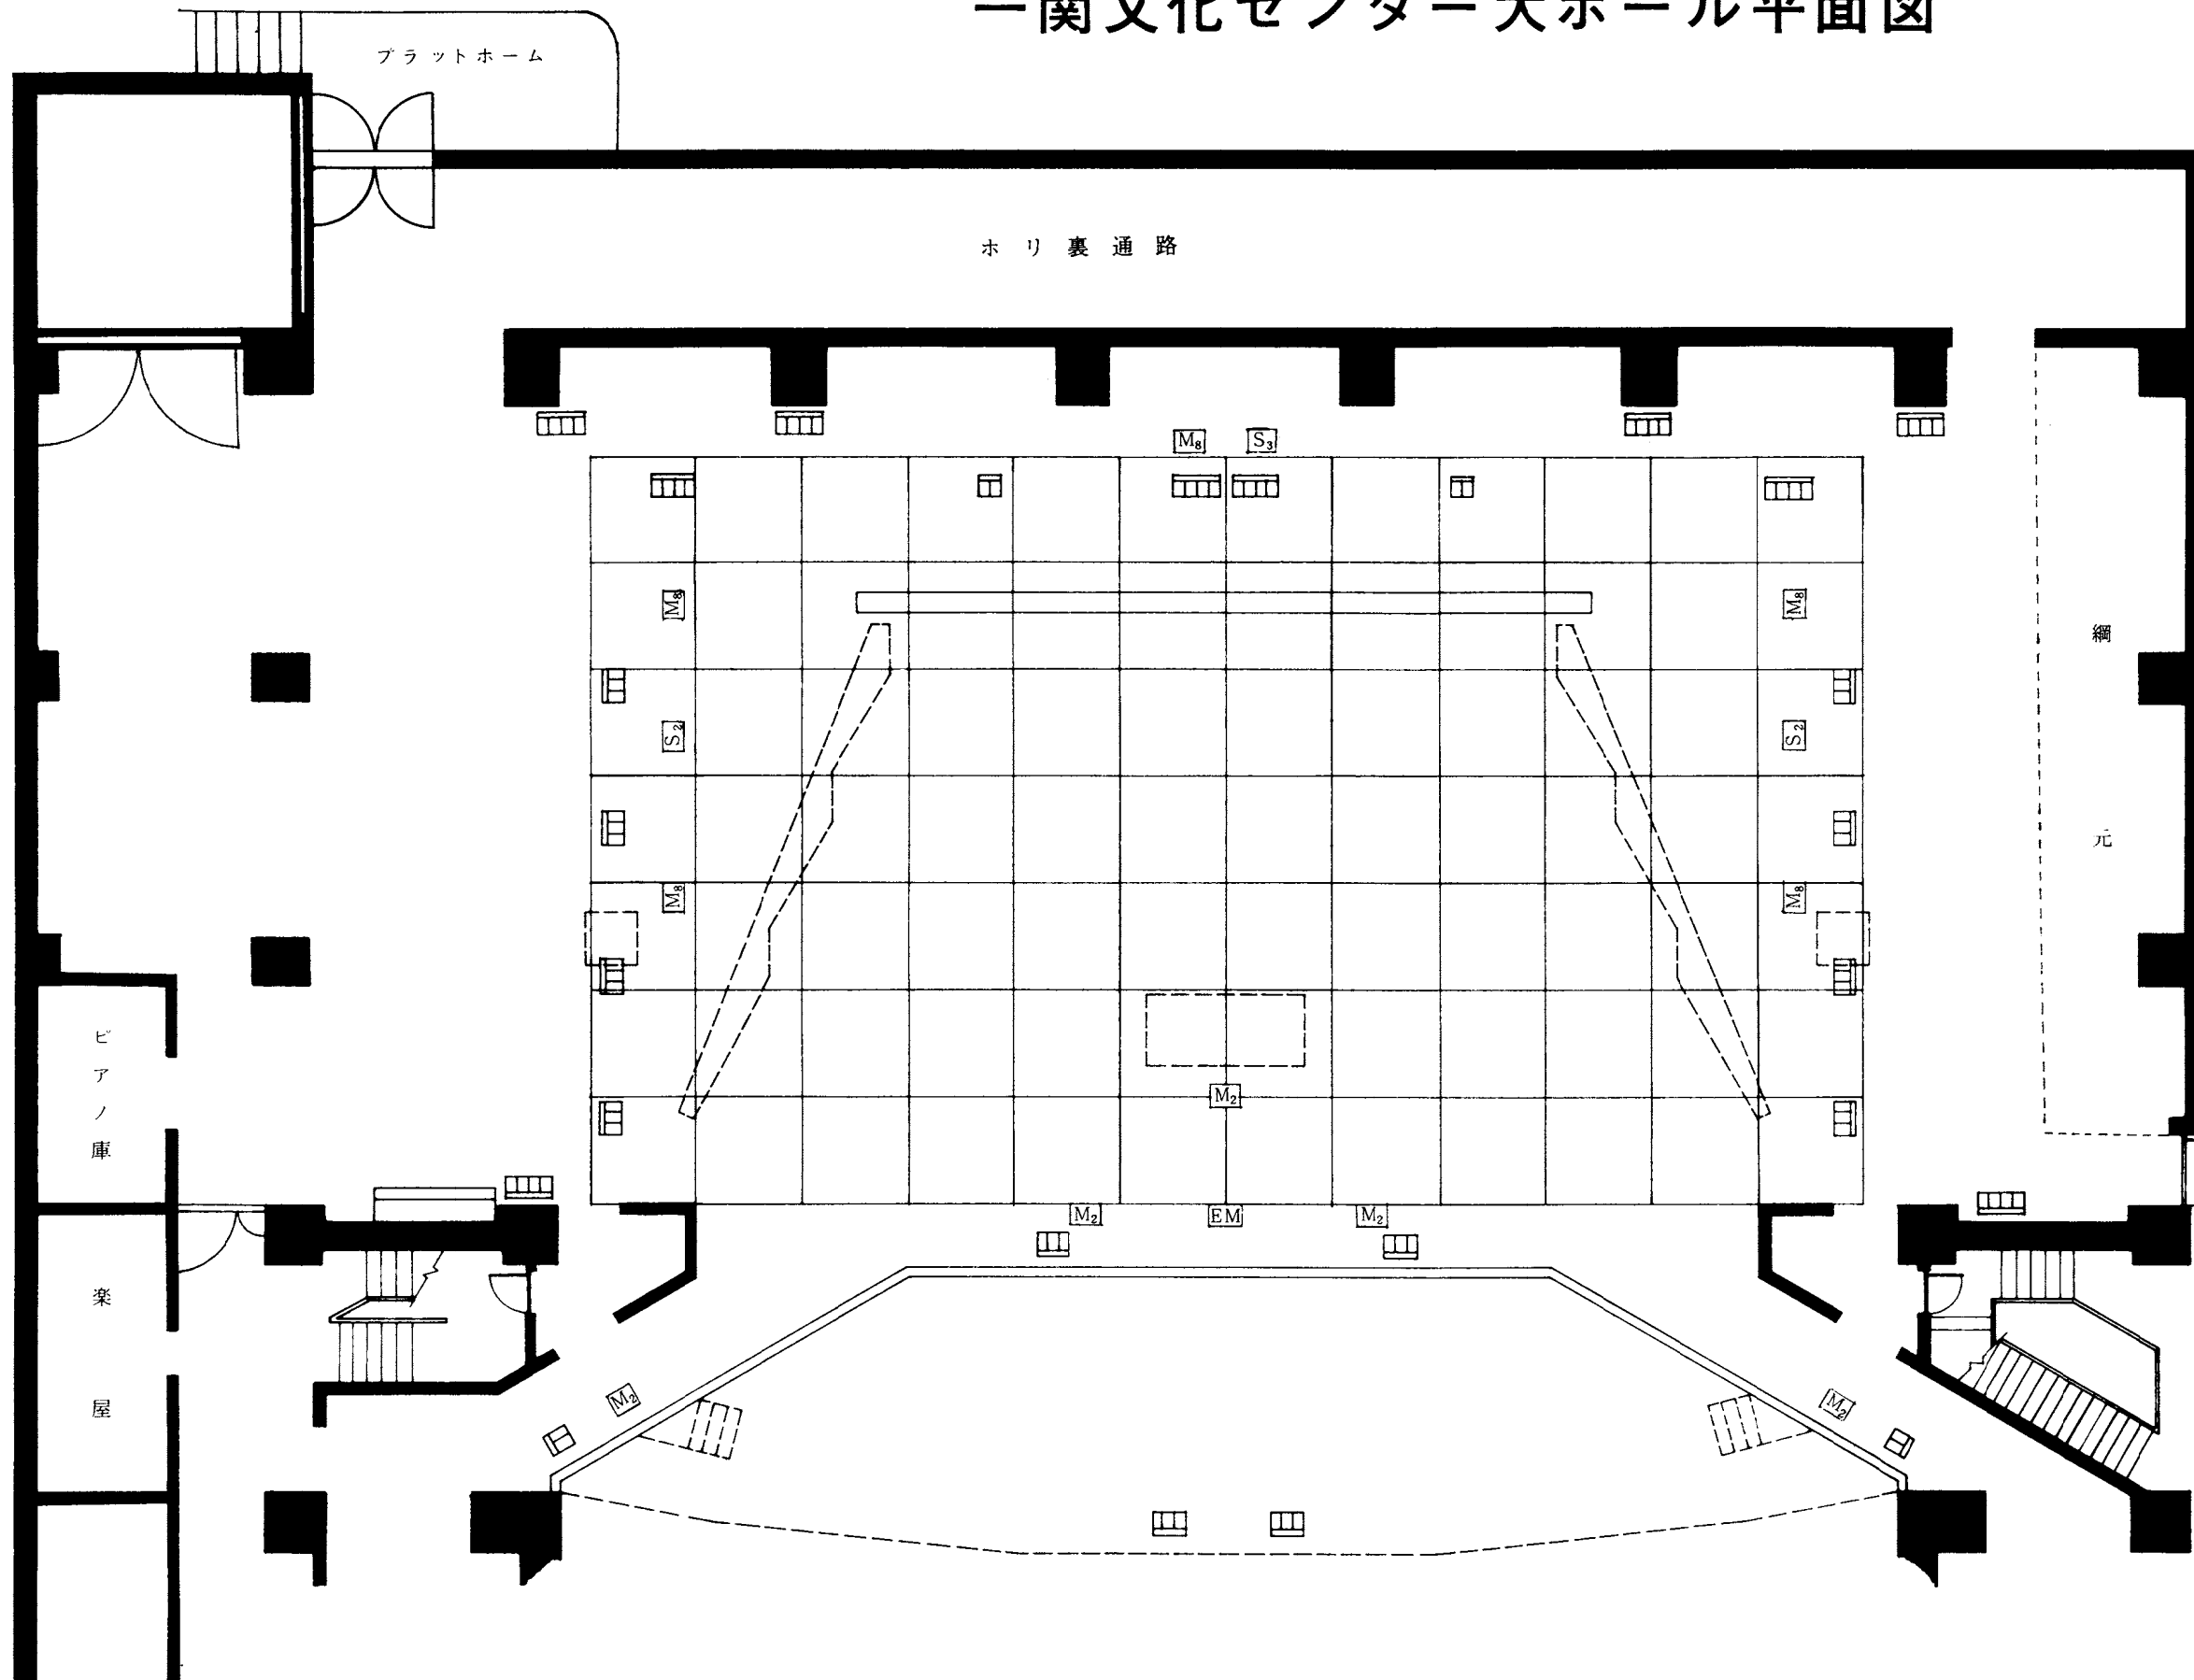

38	ホリゾン 幕
37	バック 幕
36	第12吊物バトン
35	第11吊物バトン
34	ホリゾンライト
33	第10吊物バトン
32	第5袖幕
31	正面反射板
30	第4サスペンションライト
29	第9吊物バトン
28	第8吊物バトン
27	第4袖幕
26	第4一文字幕
25	第7吊物バトン
24	第2天井反射板
23	第3サスペンションライト
22	第3ボーダーライト
21	引割幕
20	第6吊物バトン
19	第5吊物バトン
18	第4吊物バトン
17	スクリーン
16	第2サスペンションライト
15	第2ボーダーライト
14	第3袖幕
13	第3吊物バトン
12	第1天井反射板
11	第2袖幕
10	第2吊物バトン
9	第1サスペンションライト
8	第1ボーダーライト
7	第1袖幕
6	定式幕
5	暗転幕
4	引割緞帳
3	緞帳
2	第1吊物バトン
1	プロセニウムライト

	C型30コンセント 2ケ口		8cHマルチマイクロホンコンセント
	C型30コンセント 3ケ口		マイクロホンコンセント 2ケ口
	C型30コンセント 4ケ口		スピーカコンセント 2ケ口
			マイクエレベーター装置